




Comune di Potenza (PZ)



- INFRASTRUTTURA TIM DI NUOVA POSA
- INDIVIDUAZIONE INTERVENTO TIM
- POZZETTO TIM DI NUOVA POSA
- APERTURA CHIUSINO

COMUNE DI POTENZA(PZ)	
Permessò 97100I-PZ-FERROVIA_RL258:Via Sandro Pertini, Via Poggio Cavallo, Contrada Poggio Cavallo	
Tavola PLANIMETRIA GENERALE	N. Tavola 00
Proprietà 	Progettista
	Scala 1:5000
	Data 10/2023
	Revisione 0

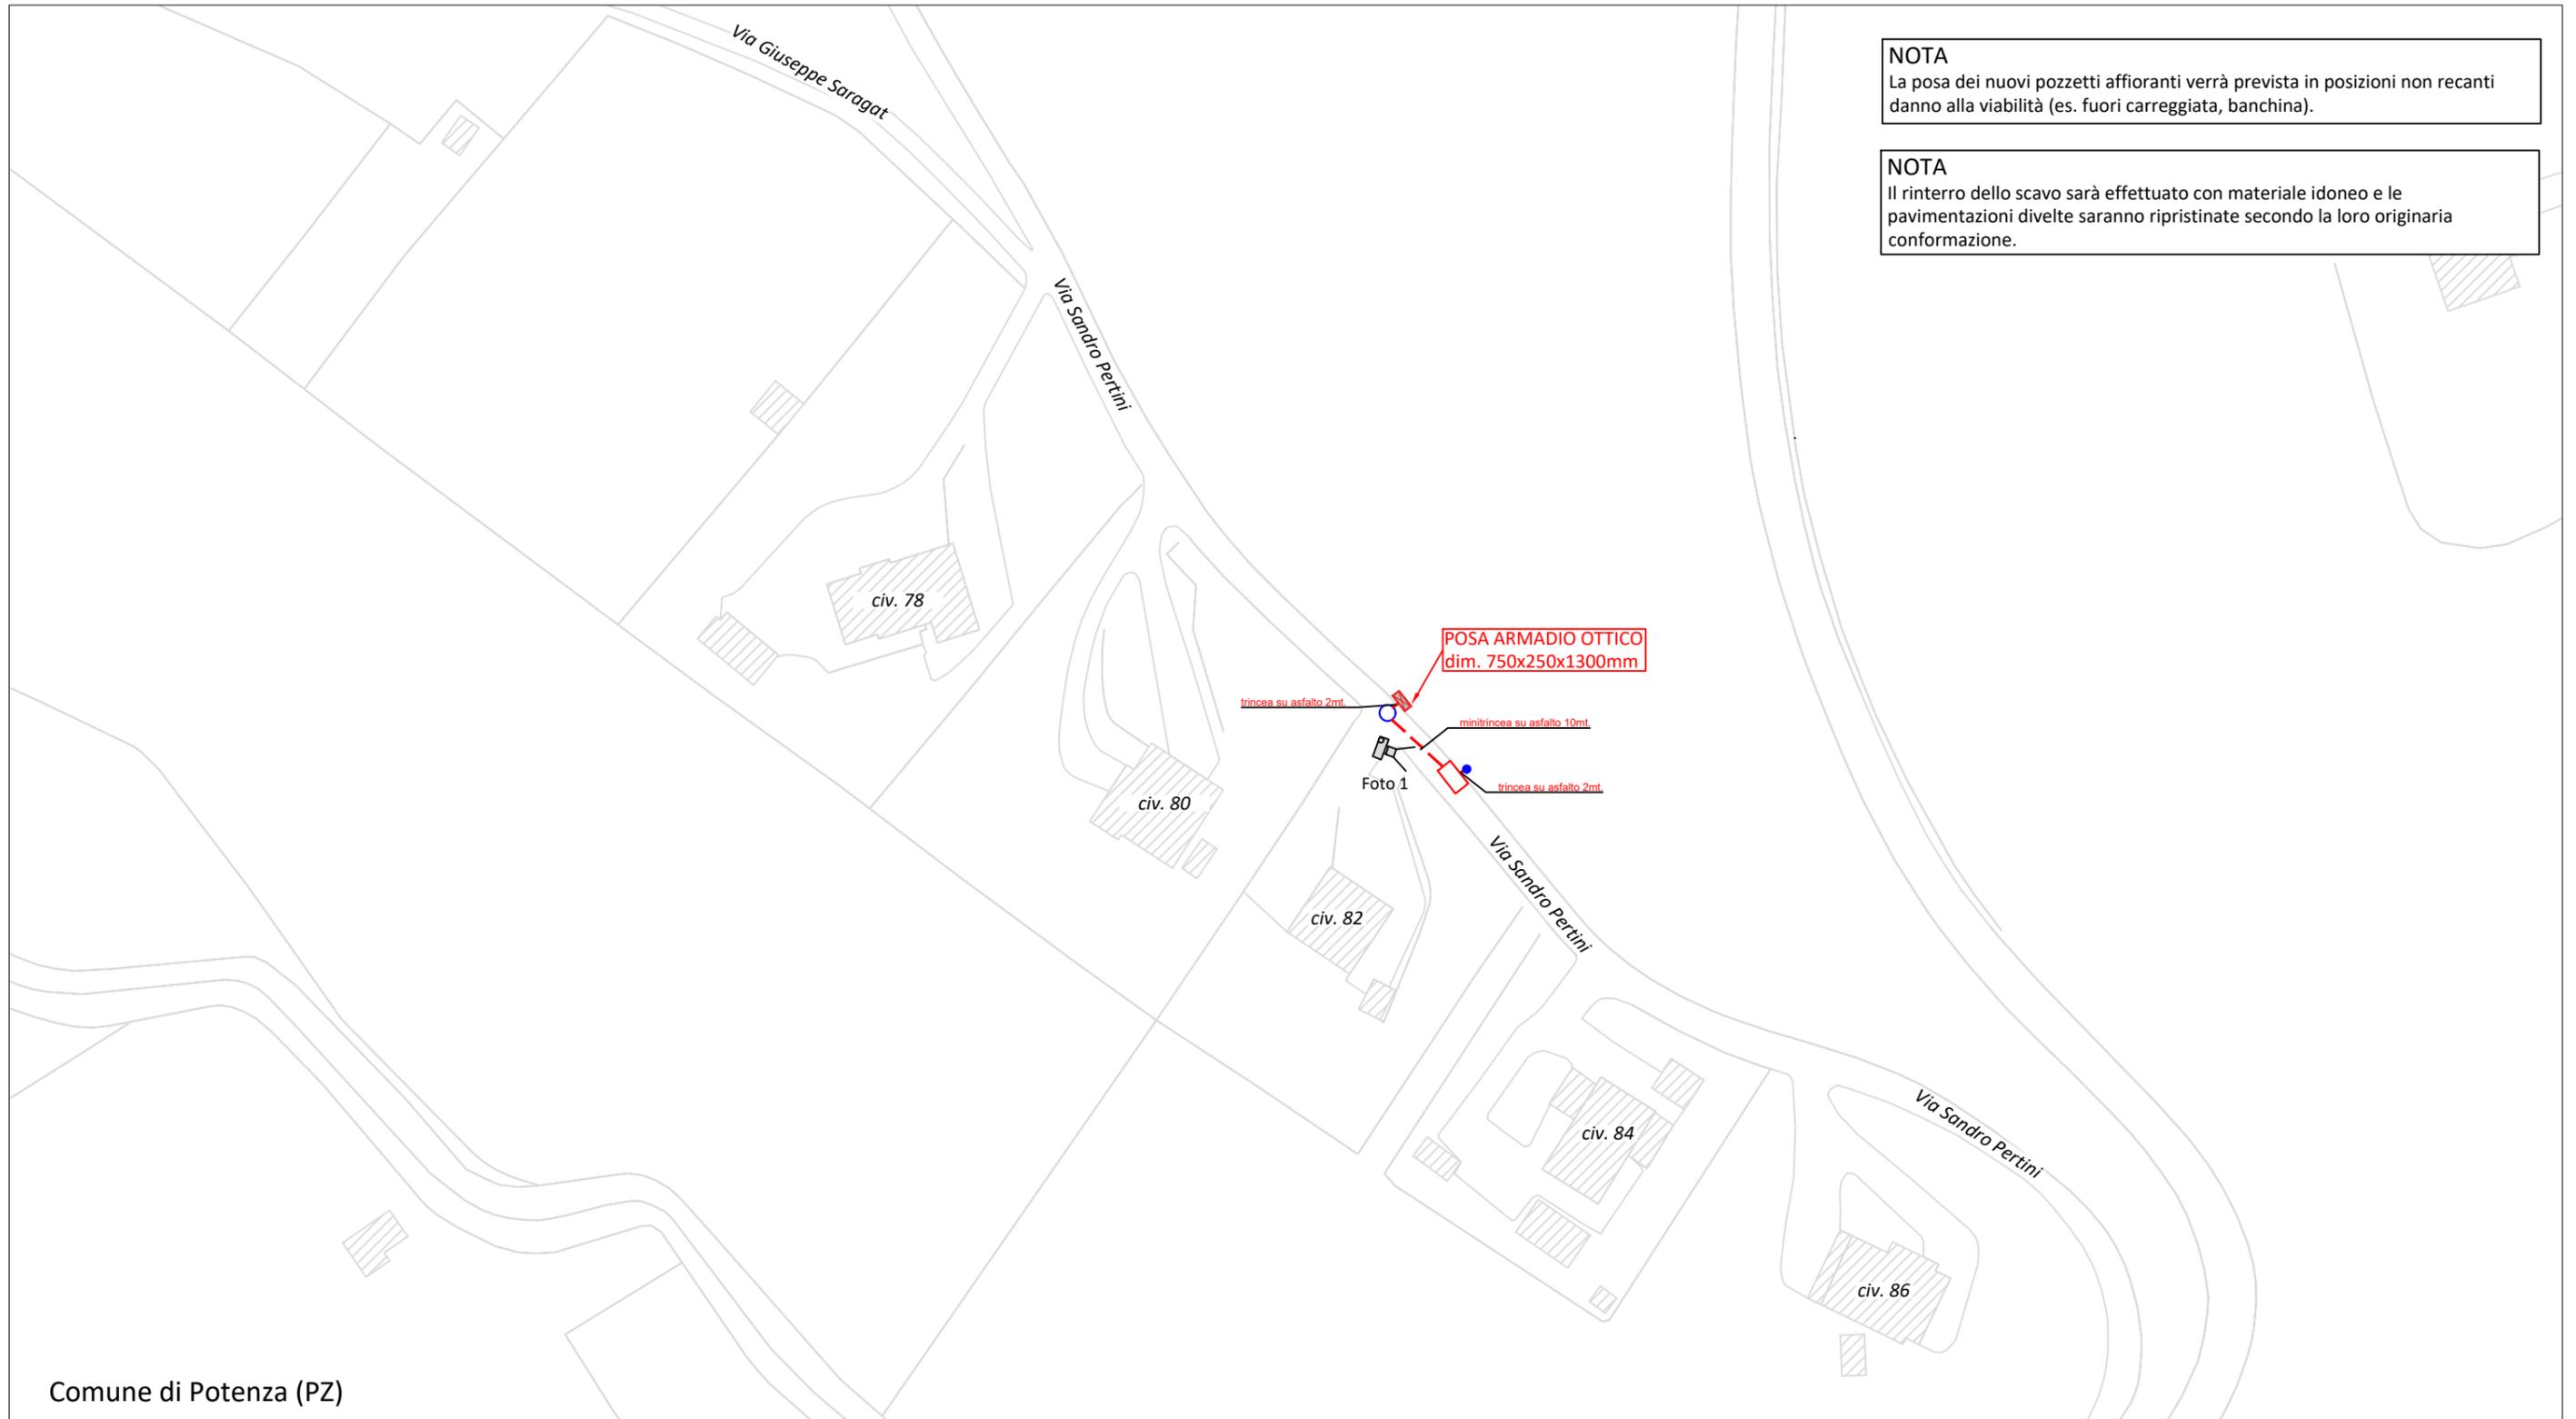

NOTA
 La posa dei nuovi pozzetti affioranti verrà prevista in posizioni non recanti danno alla viabilità (es. fuori carreggiata, banchina).

NOTA
 Il rinterro dello scavo sarà effettuato con materiale idoneo e le pavimentazioni divelte saranno ripristinate secondo la loro originaria conformazione.

Comune di Potenza (PZ)

LEGENDA

- INFRASTRUTTURA TIM DI NUOVA POSA IN TECNICA MINITRINCEA
- INFRASTRUTTURA TIM DI NUOVA POSA IN TECNICA SCAVO A CIELO APERTO
- ARMADIO OTTICO LARGE DI NUOVA POSA
- POZZETTO 125x80cm TIM DI NUOVA POSA
- CAMERETTA TIM ESISTENTE (APERTURA CHIUSINO)
- PALO TIM ESISTENTE
- CONO FOTOGRAFICO




COMUNE DI POTENZA(PZ)			
Permesso 971001-PZ-FERROVIA_RL258:Via Sandro Pertini, Via Poggio Cavallo, Contrada Poggio Cavallo			
Tavola PLANIMETRIA DI DETTAGLIO		N. Tavola	01
Proprietà		Progettista	
		Scala	1:1000
		Data	10/2023
		Revisione	0

NOTA

La posa dei nuovi pozzetti affioranti verrà prevista in posizioni non recanti danno alla viabilità (es. fuori carreggiata, banchina).

NOTA

Il rinterro dello scavo sarà effettuato con materiale idoneo e le pavimentazioni divelte saranno ripristinate secondo la loro originaria conformazione.

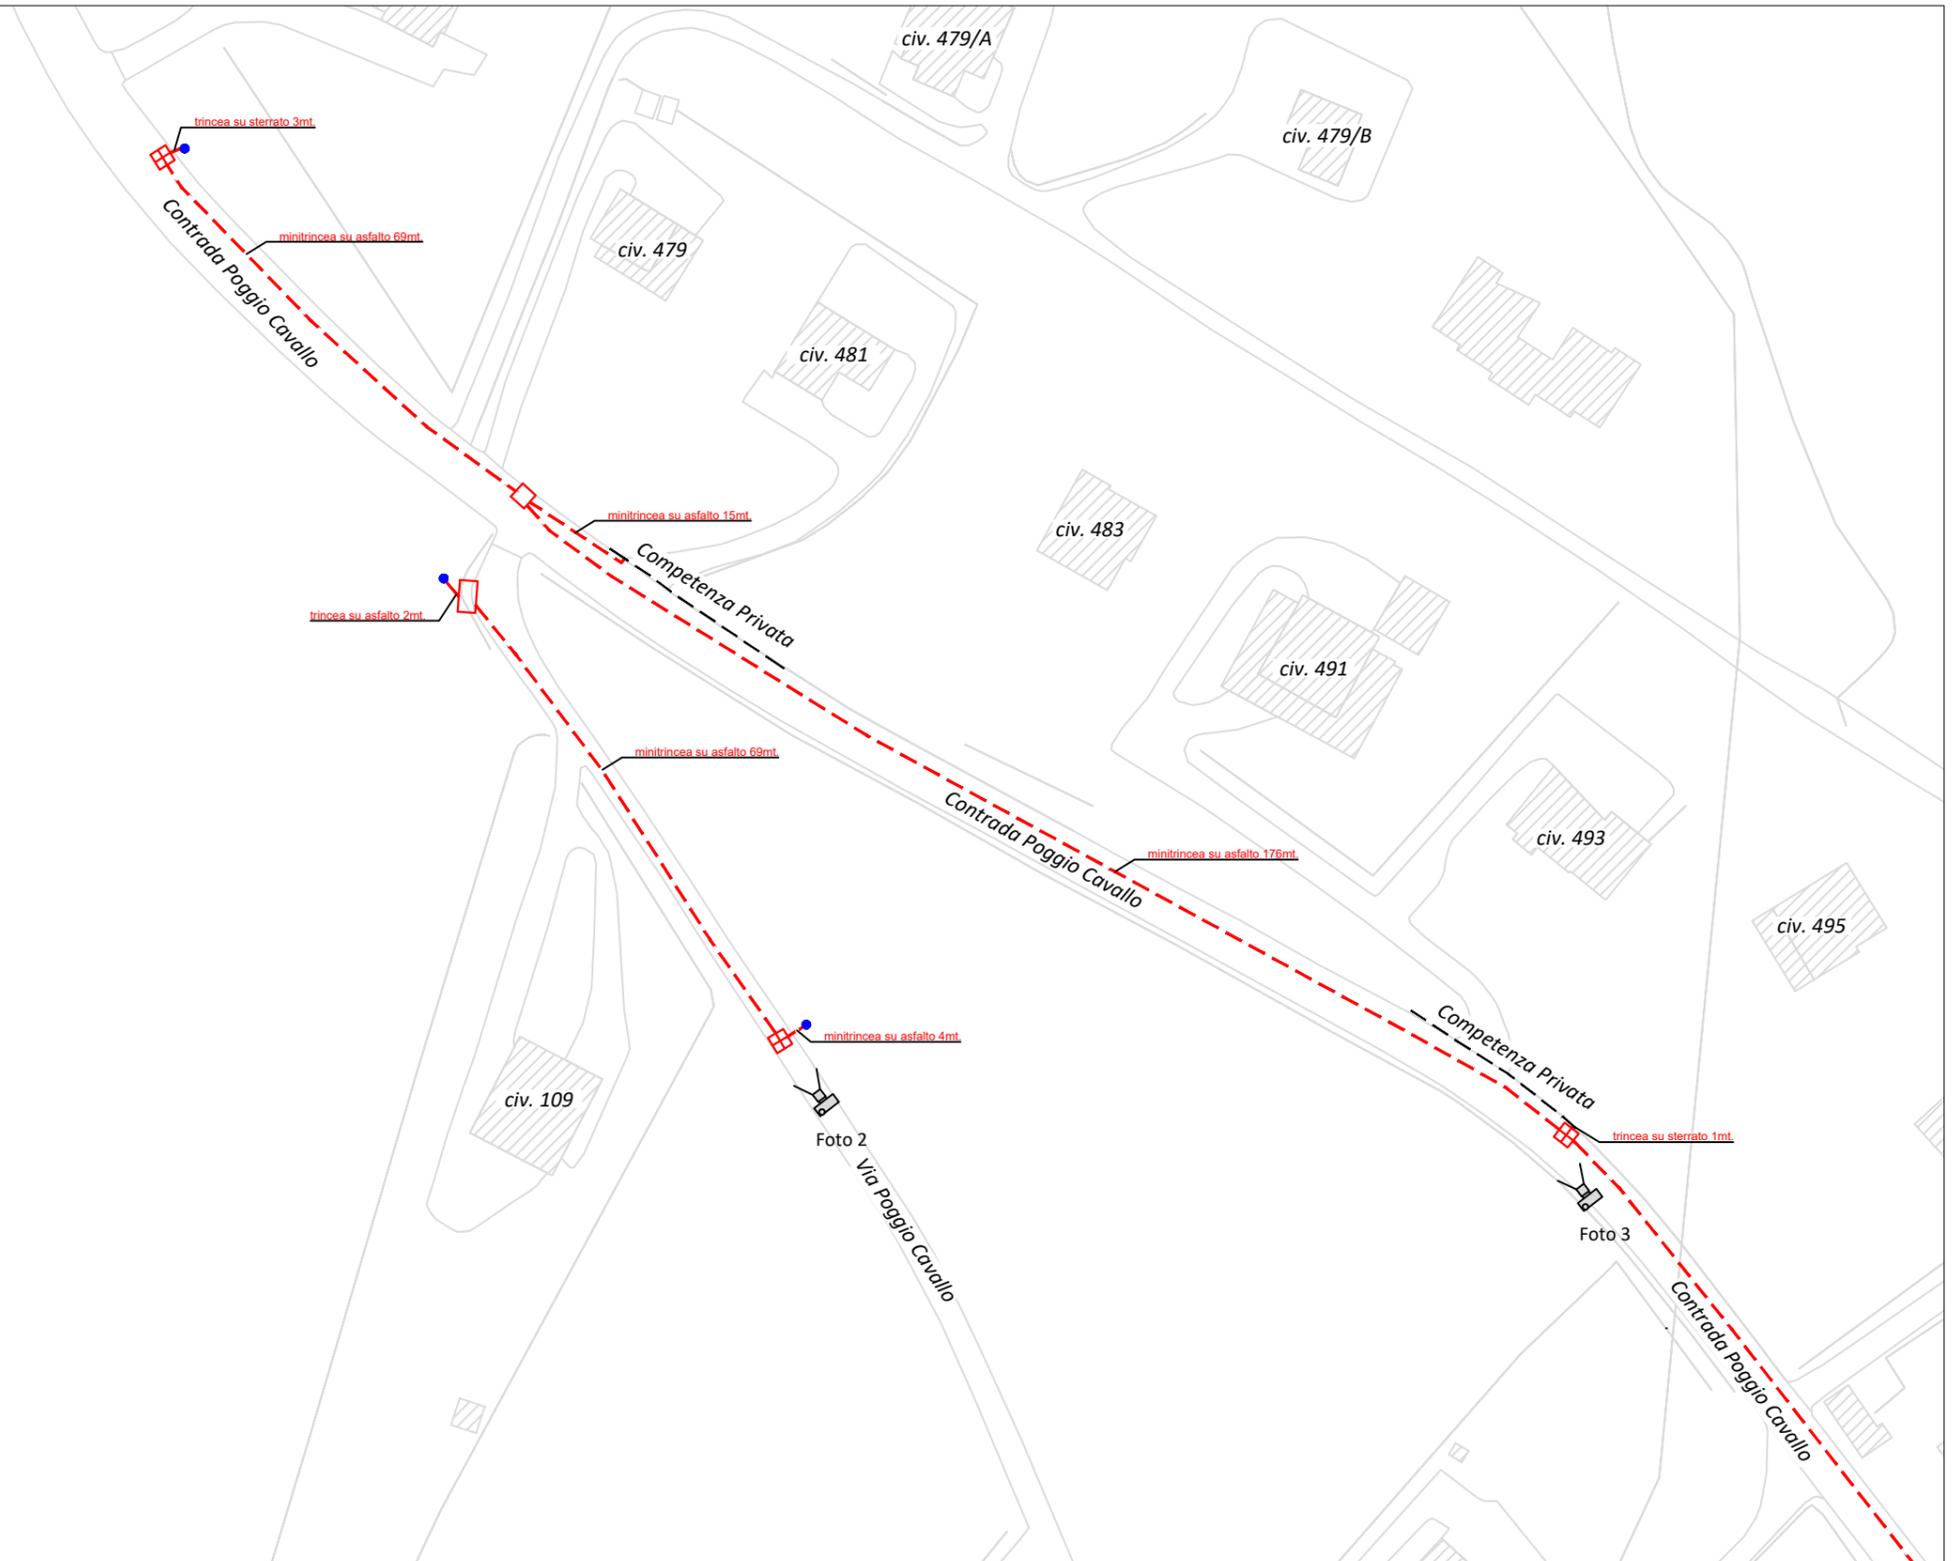

Comune di Potenza (PZ)

LEGENDA

- - - INFRASTRUTTURA TIM DI NUOVA POSA IN TECNICA MINITRINCEA
- INFRASTRUTTURA TIM DI NUOVA POSA IN TECNICA SCAVO A CIELO APERTO
- POZZETTO 125x80cm TIM DI NUOVA POSA
- POZZETTO 40x76cm TIM DI NUOVA POSA
- POZZETTO 90x70cm TIM DI NUOVA POSA

- PALO TIM ESISTENTE
- CONO FOTOGRAFICO



COMUNE DI POTENZA(PZ)

Permesso
971001-PZ-FERROVIA_RL258:Via Sandro Pertini, Via Poggio Cavallo, Contrada Poggio Cavallo

Tavola
PLANIMETRIA DI DETTAGLIO

N. Tavola
02

Proprietà

Progettista

Scala
1:1000

Data
10/2023


Revisione
0

NOTA

La posa dei nuovi pozzetti affioranti verrà prevista in posizioni non recanti danno alla viabilità (es. fuori carreggiata, banchina).

NOTA

Il rinterro dello scavo sarà effettuato con materiale idoneo e le pavimentazioni divelte saranno ripristinate secondo la loro originaria conformazione.

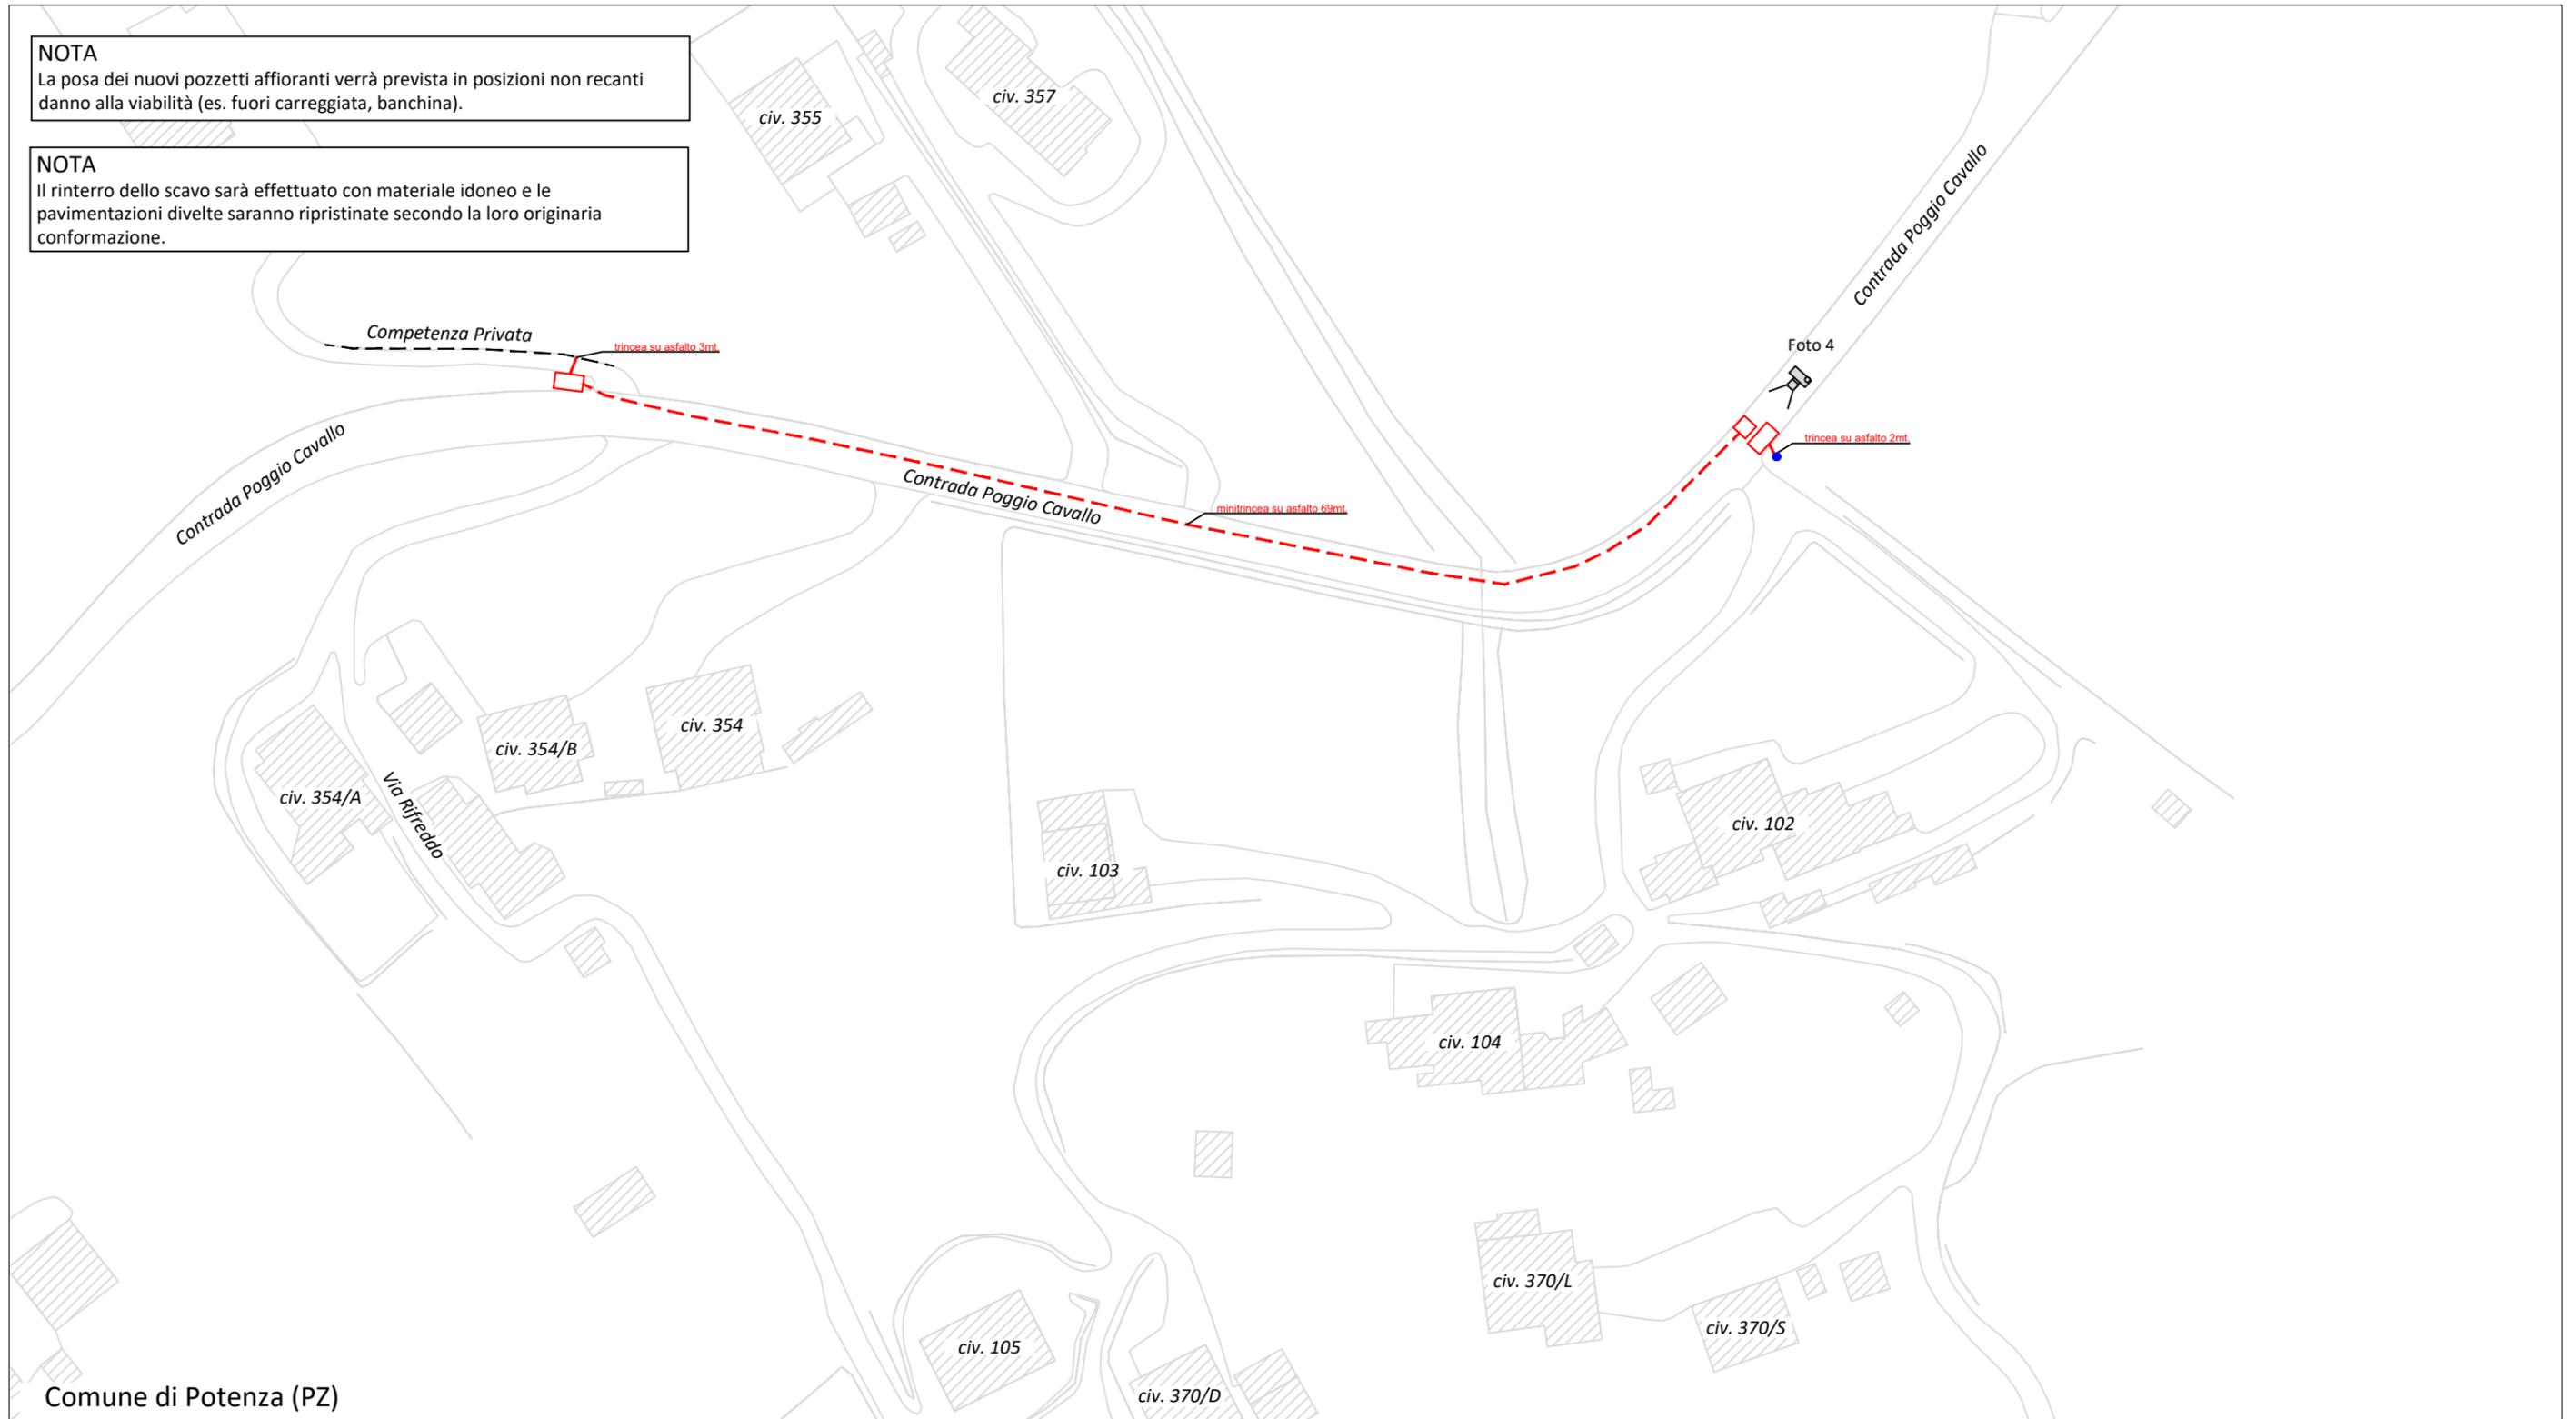

Comune di Potenza (PZ)

LEGENDA

- - - INFRASTRUTTURA TIM DI NUOVA POSA IN TECNICA MINITRINCEA
- INFRASTRUTTURA TIM DI NUOVA POSA IN TECNICA SCAVO A CIELO APERTO
- POZZETTO 125x80cm TIM DI NUOVA POSA
- POZZETTO 90x70cm TIM DI NUOVA POSA
- PALO TIM ESISTENTE
- CONO FOTOGRAFICO



COMUNE DI POTENZA(PZ)

Permesso
97100I-PZ-FERROVIA_RL258:Via Sandro Pertini, Via Poggio Cavallo, Contrada Poggio Cavallo

Tavola
PLANIMETRIA DI DETTAGLIO

N. Tavola
03

Proprietà

Progettista

Scala
1:1000

Data
10/2023


Revisione
0

NOTA

La posa dei nuovi pozzetti affioranti verrà prevista in posizioni non recanti danno alla viabilità (es. fuori carreggiata, banchina).

NOTA

Il rinterro dello scavo sarà effettuato con materiale idoneo e le pavimentazioni divelte saranno ripristinate secondo la loro originaria conformazione.

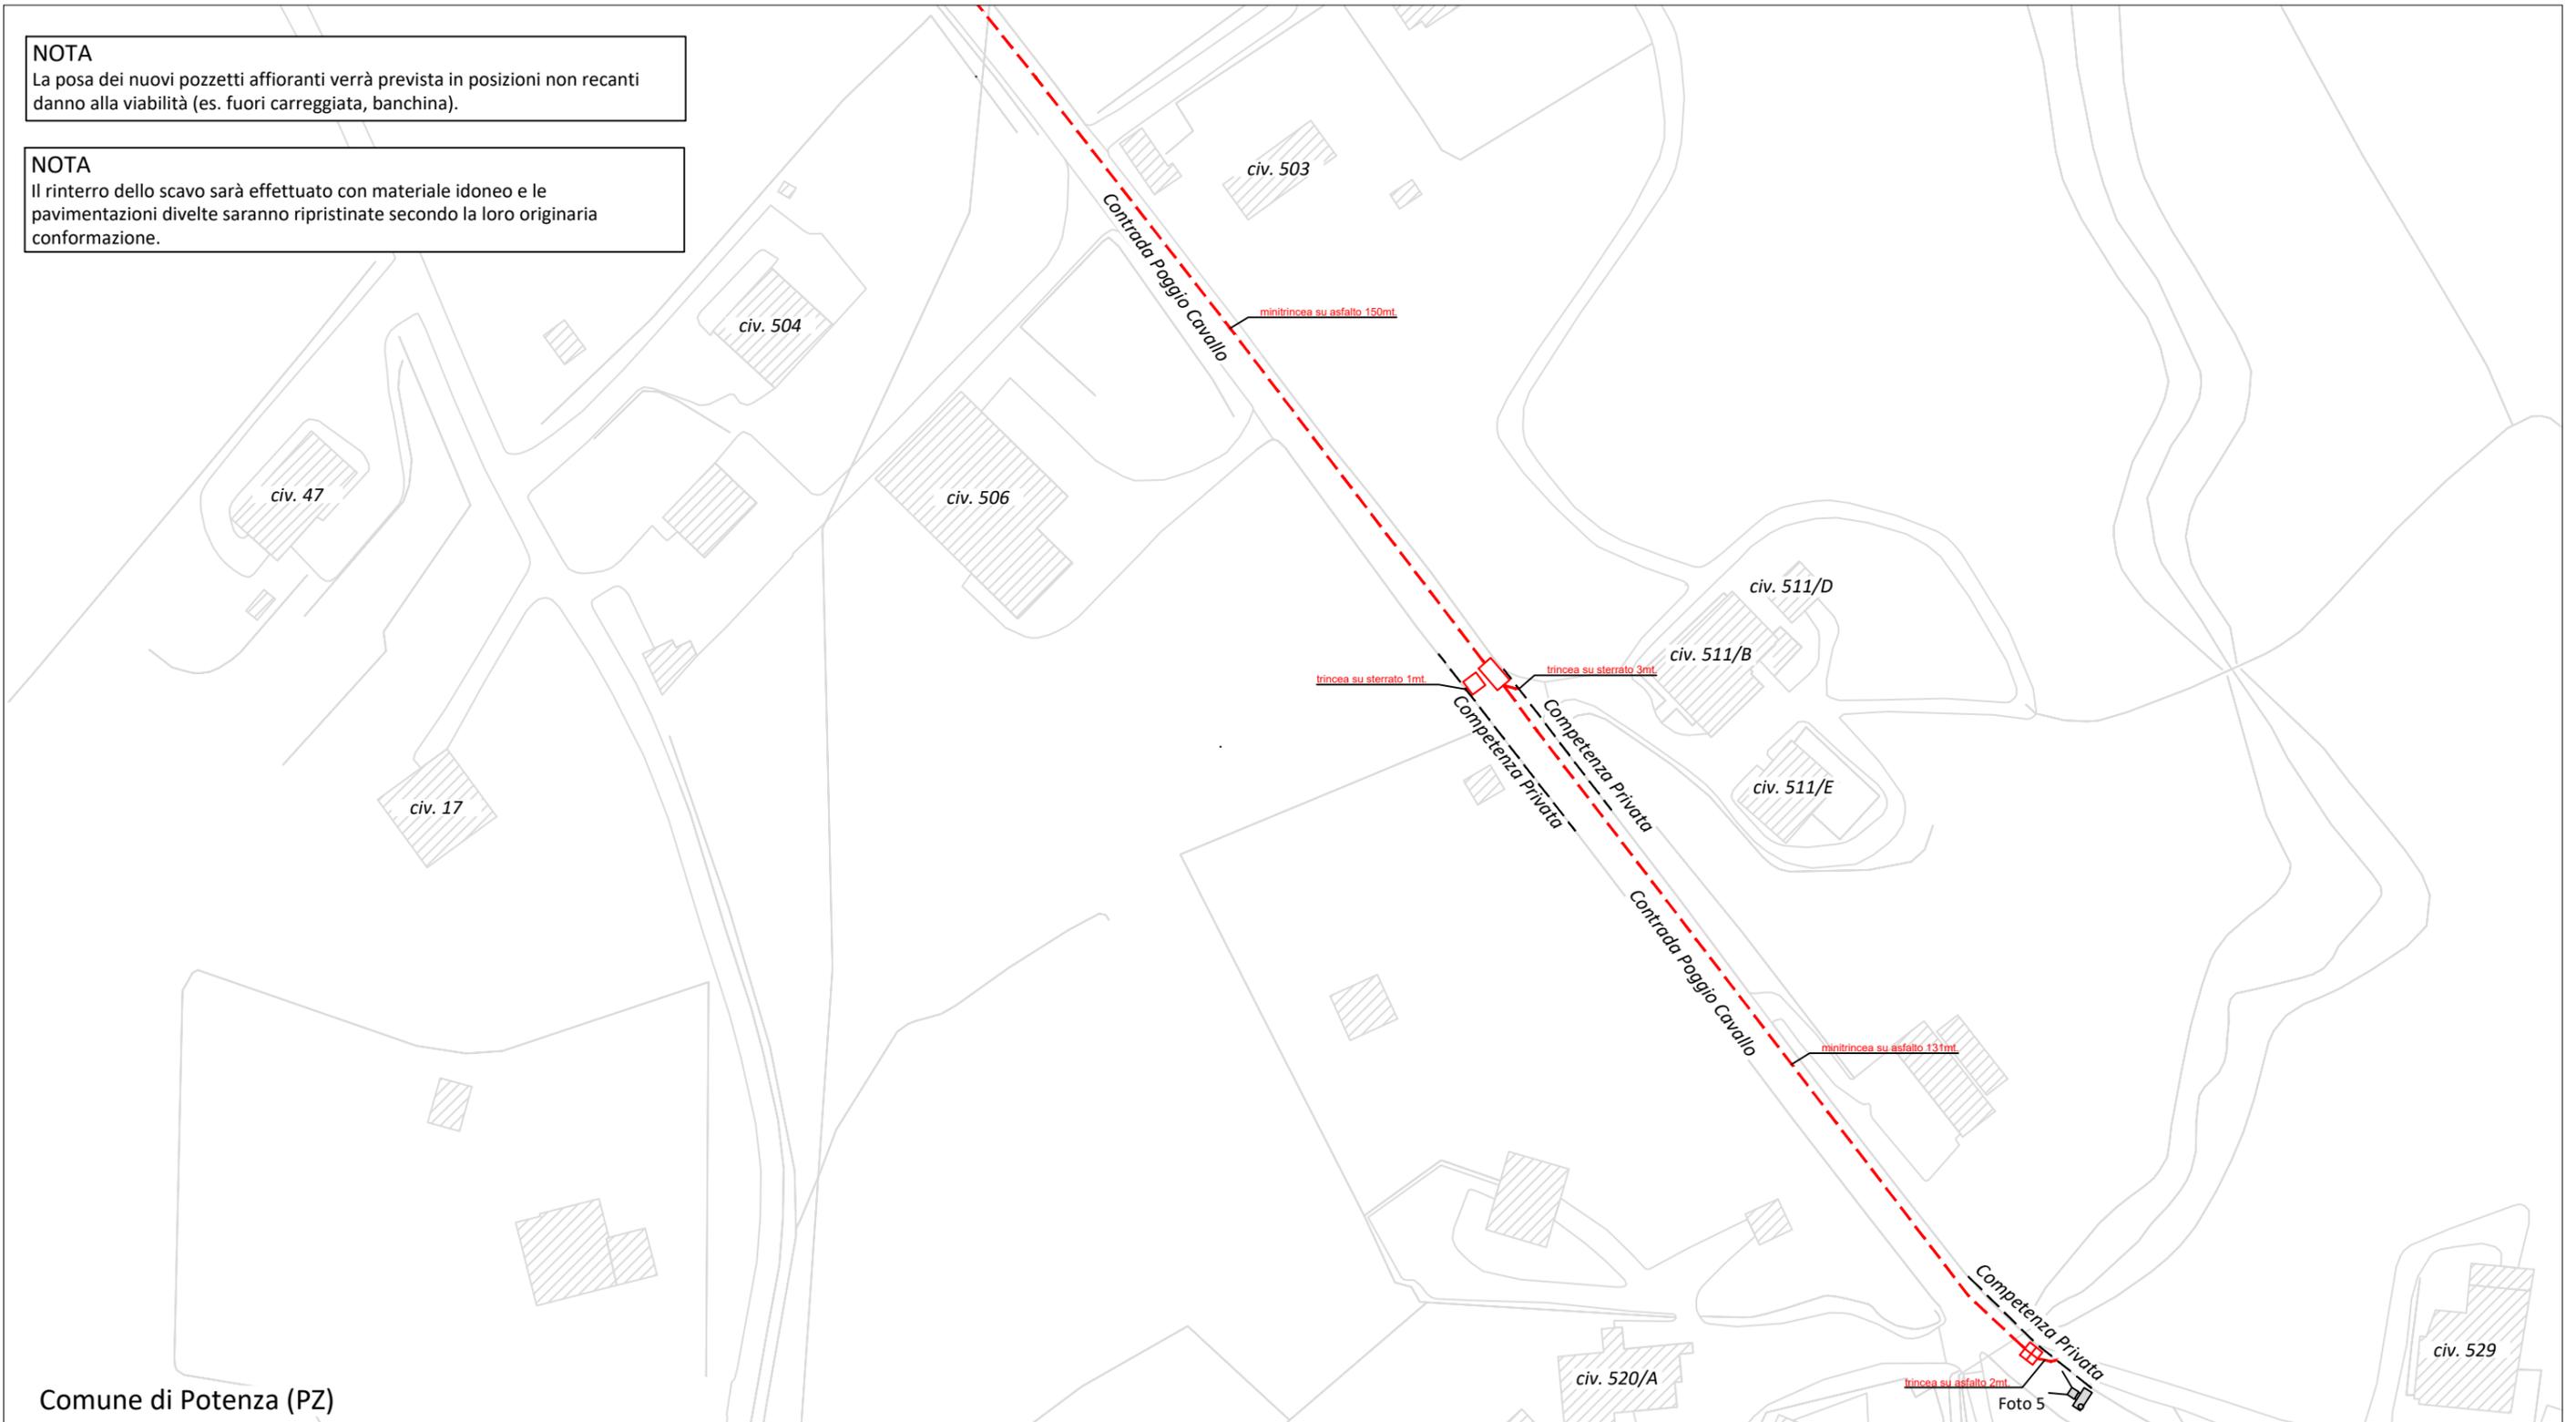

Comune di Potenza (PZ)

LEGENDA

- - - INFRASTRUTTURA TIM DI NUOVA POSA IN TECNICA MINITRINCEA
- INFRASTRUTTURA TIM DI NUOVA POSA IN TECNICA SCAVO A CIELO APERTO
- POZZETTO 125x80cm TIM DI NUOVA POSA
- POZZETTO 90x70cm TIM DI NUOVA POSA
- POZZETTO 40x76cm TIM DI NUOVA POSA
- CONO FOTOGRAFICO



COMUNE DI POTENZA(PZ)			
Permesso 971001-PZ-FERROVIA_RL258:Via Sandro Pertini, Via Poggio Cavallo, Contrada Poggio Cavallo			
Tavola PLANIMETRIA DI DETTAGLIO		N. Tavola	04
Proprietà		Progettista	
		Scala	1:1000
		Data	10/2023
		Revisione	0