

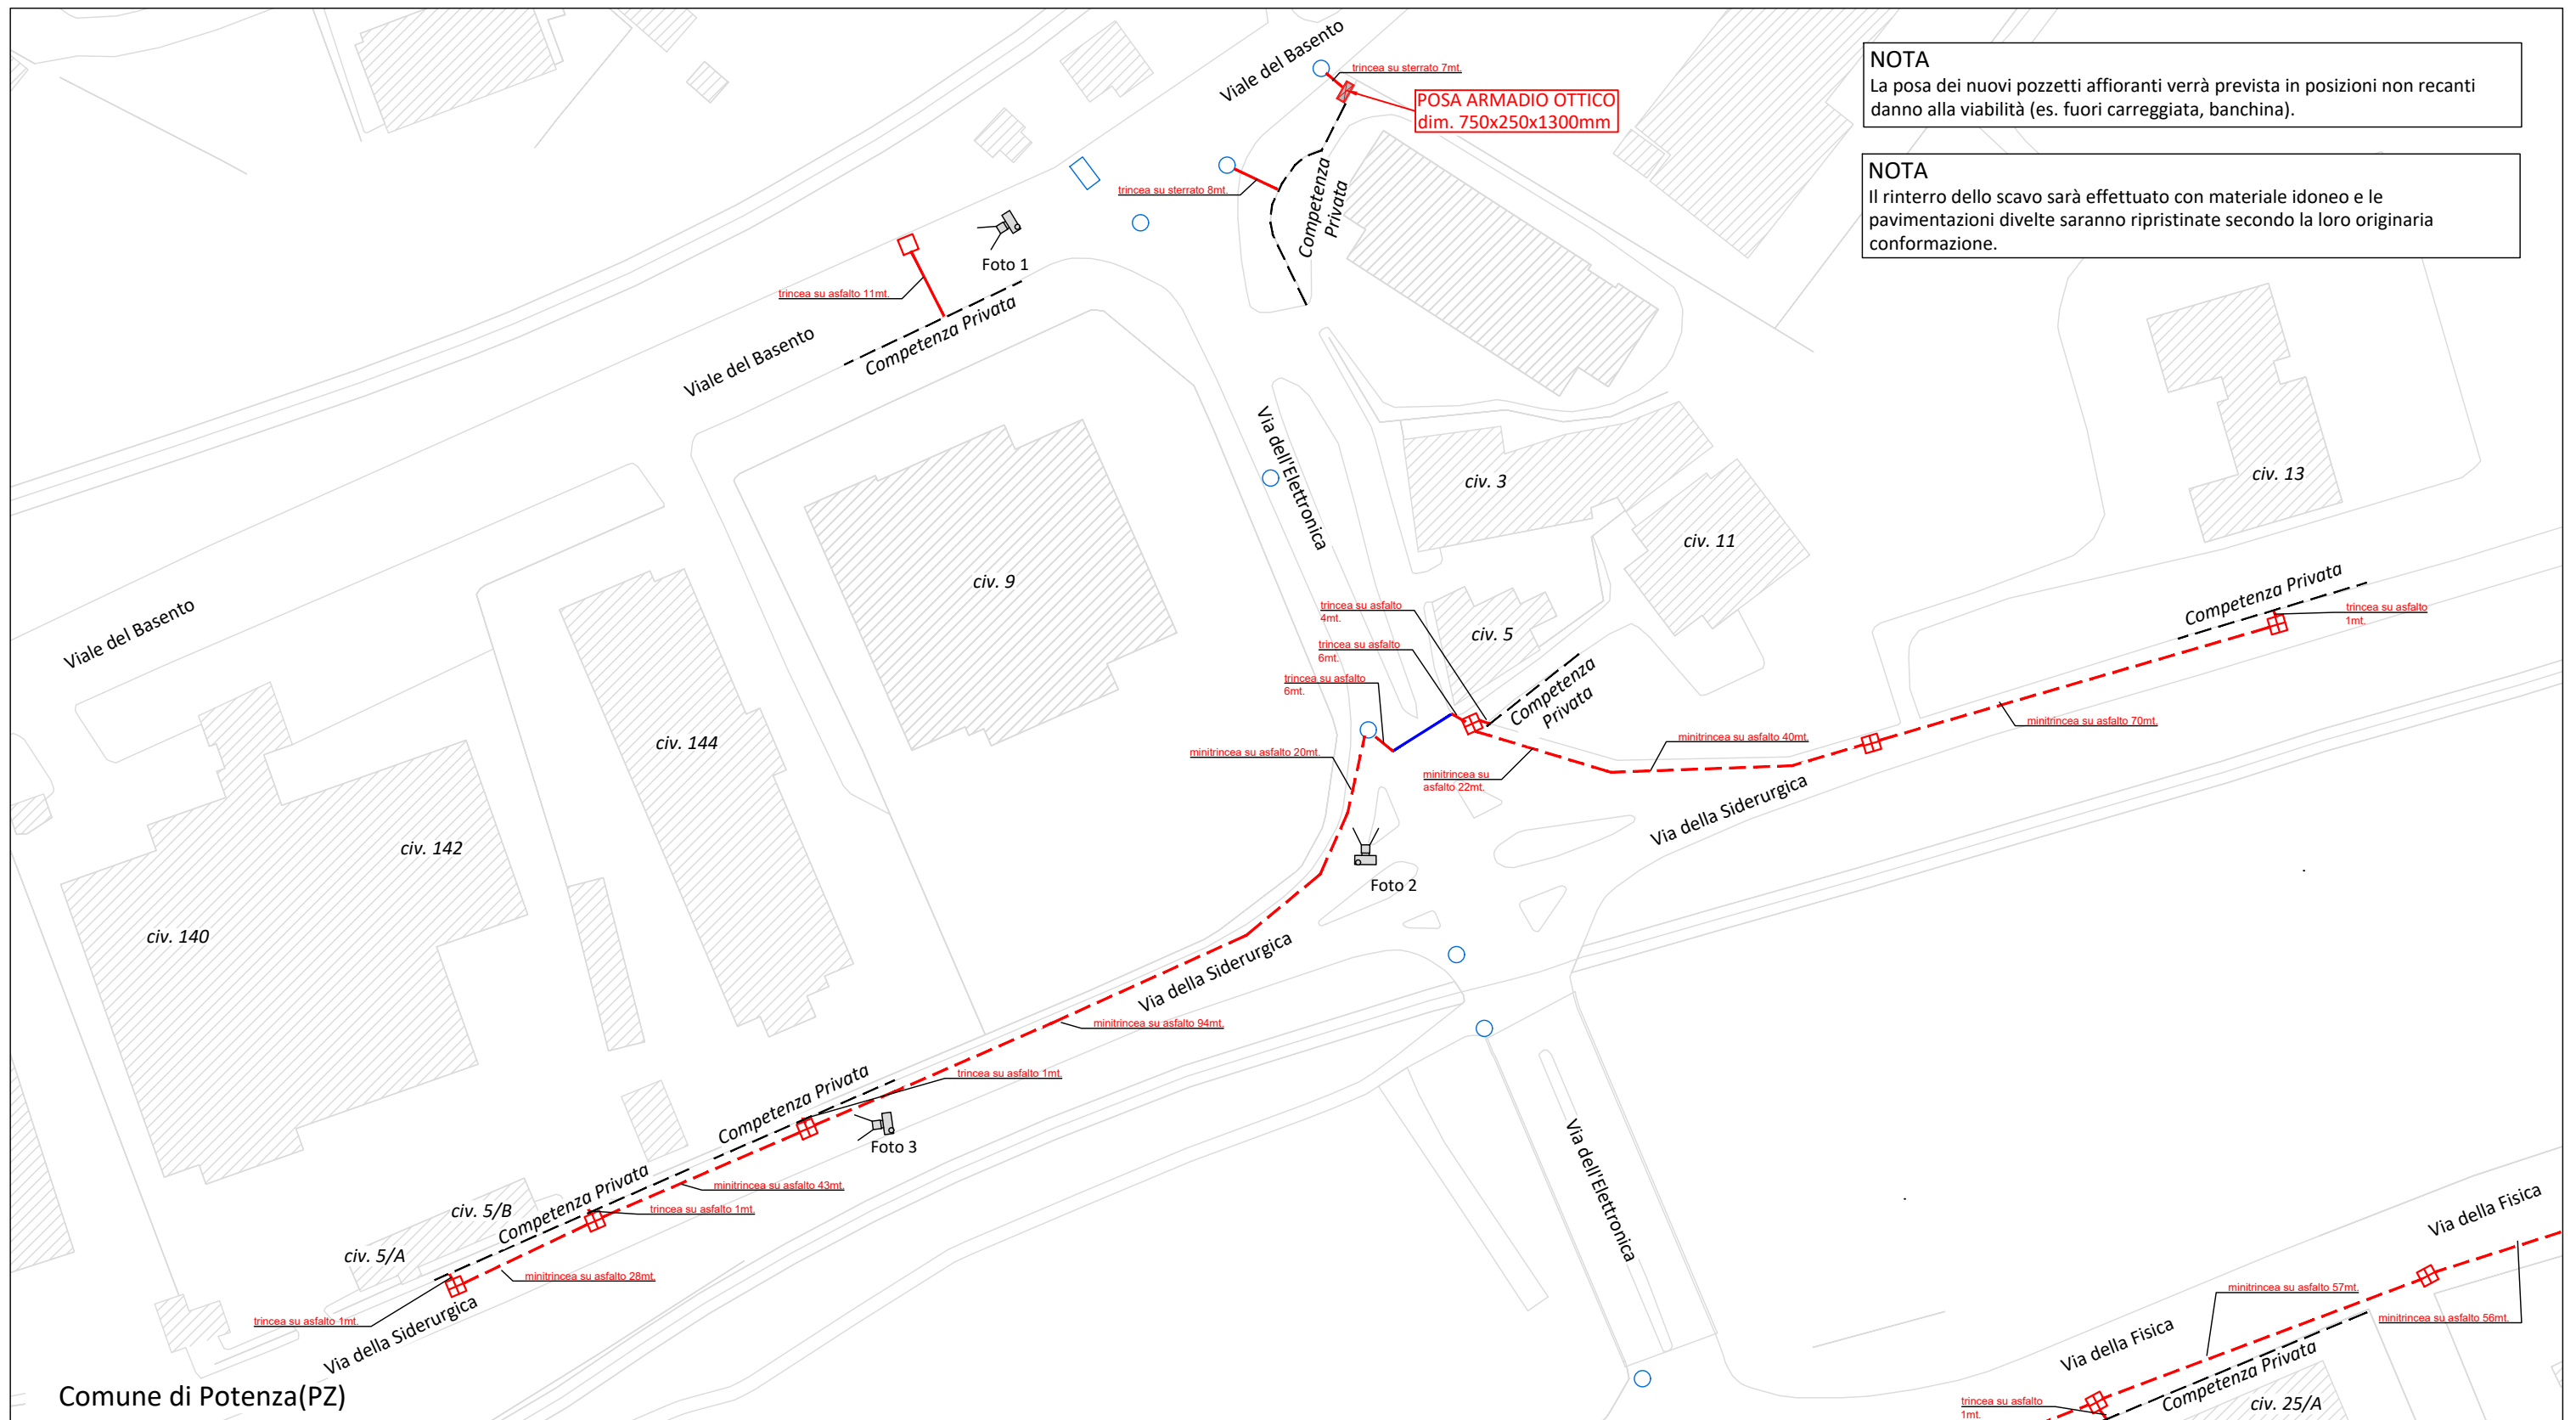


Comune di Potenza(PZ)

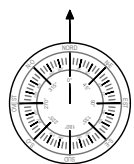

- INFRASTRUTTURA TIM ESISTENTE
- INFRASTRUTTURA TIM DI NUOVA POSA
- INDIVIDUAZIONE INTERVENTO TIM
- APERTURA CHIUSINO
- ◉ POZZETTO TIM DI NUOVA POSA

 API-BAS S.p.A.			
Permesso 97100N-PZ-FERROVIA_RL247: Viale del Basento ,Via dell'Elettronica, Via della Siderurgica ,Via della Fisica			
Tavola		N. Tavola	
PLANIMETRIA GENERALE		0	
Proprietà		Progettista	
			
		Scala	
		1:5000	
		Data	
		09/2023	
		Revisione	
		0	




**NOTA**  
La posa dei nuovi pozzetti affioranti verrà prevista in posizioni non recanti danno alla viabilità (es. fuori carreggiata, banchina).

**NOTA**  
Il rinterro dello scavo sarà effettuato con materiale idoneo e le pavimentazioni divelte saranno ripristinate secondo la loro originaria conformazione.


Comune di Potenza(PZ)

**LEGENDA**

- INFRASTRUTTURA TIM ESISTENTE
- INFRASTRUTTURA TIM DI NUOVA POSA IN TECNICA MINITRINCEA
- INFRASTRUTTURA TIM DI NUOVA POSA IN TECNICA SCAVO A CIELO APERTO
- ARMADIO OTTICO LARGE DI NUOVA POSA
- POZZETTO 90x70cm TIM DI NUOVA POSA
- POZZETTO 40x76cm TIM DI NUOVA POSA
- CAMERETTA TIM ESISTENTE (APERTURA CHIUSINO)
- POZZETTO 125x80cm TIM ESISTENTE (APERTURA CHIUSINO)
- CONO FOTOGRAFICO

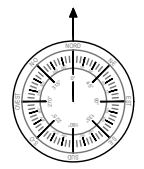

<b>API-BAS S.p.A.</b>	
Permessone <b>97100N-PZ-FERROVIA_RL247: Viale del Basento ,Via dell'Electronica, Via della Siderurgica ,Via della Fisica</b>	
Tavola <b>PLANIMETRIA DI DETTAGLIO</b>	N. Tavola <b>01</b>
Proprietà 	Progettista 
Scala <b>1:1000</b>	
Data <b>09/2023</b>	
Revisione <b>0</b>	

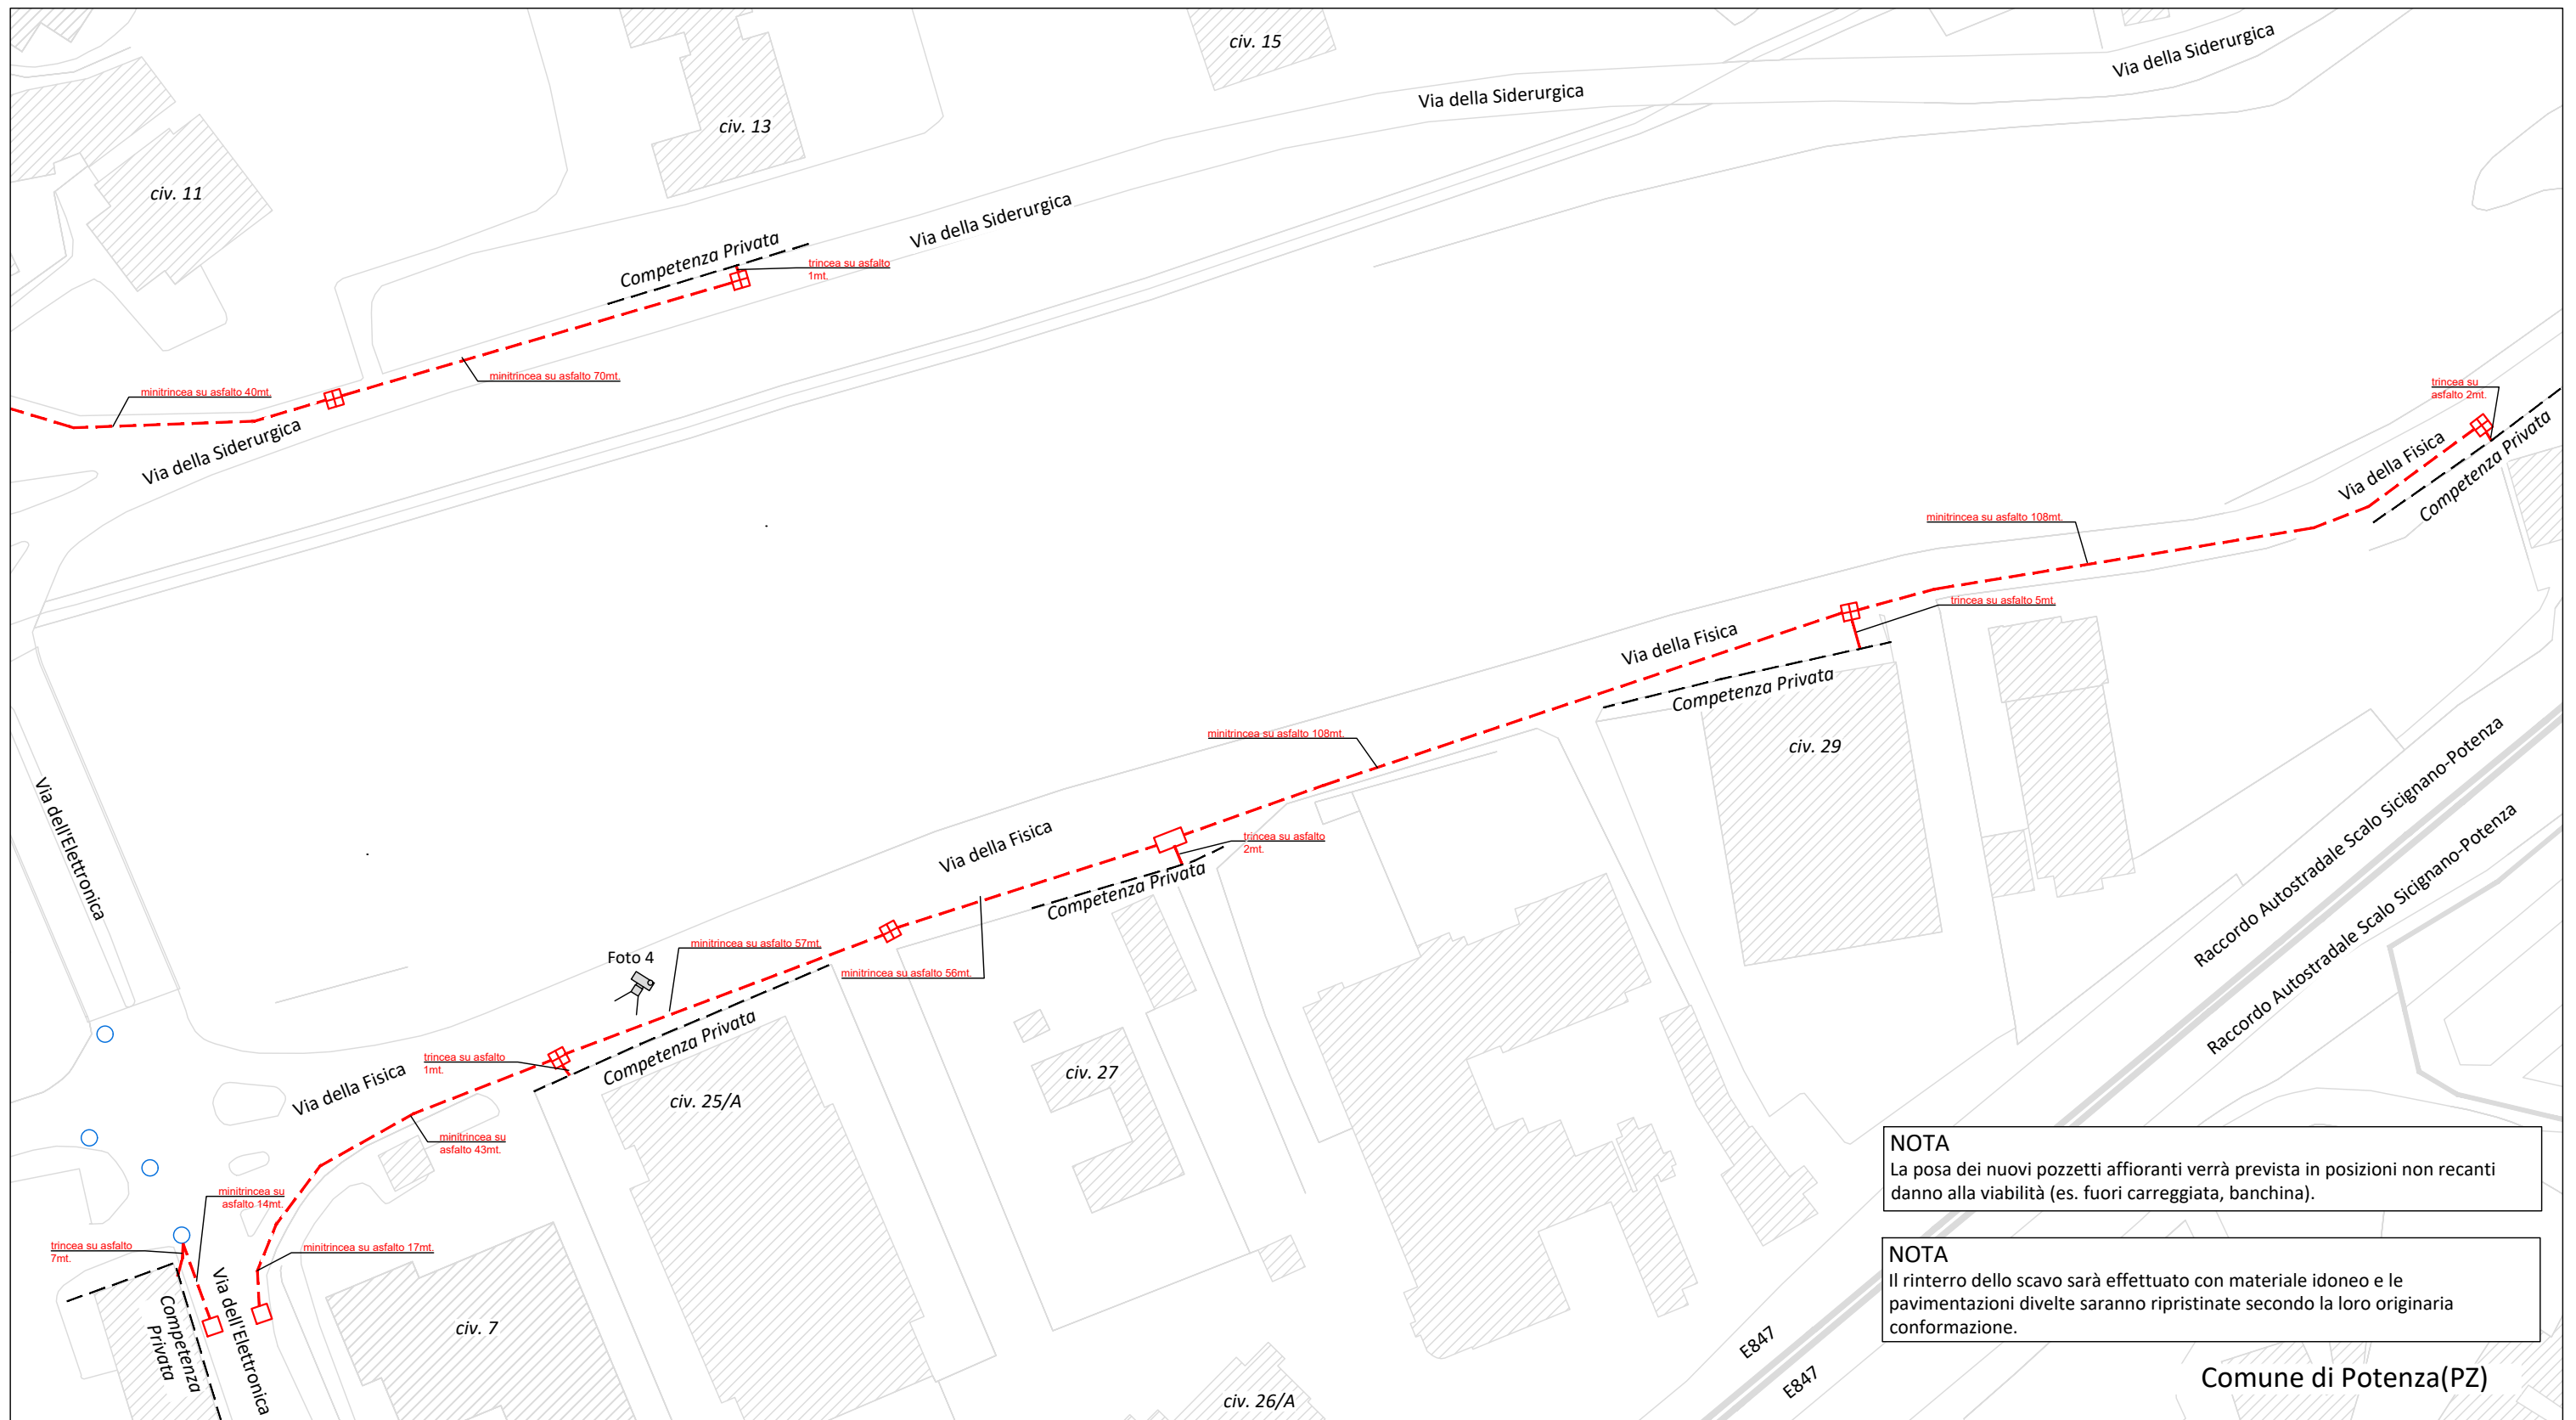


**NOTA**  
La posa dei nuovi pozzetti affioranti verrà prevista in posizioni non recanti danno alla viabilità (es. fuori carreggiata, banchina).

**NOTA**  
Il rinterro dello scavo sarà effettuato con materiale idoneo e le pavimentazioni divelte saranno ripristinate secondo la loro originaria conformazione.

Comune di Potenza(PZ)

**LEGENDA**

- - - INFRASTRUTTURA TIM DI NUOVA POSA IN TECNICA MINITRINCEA
- INFRASTRUTTURA TIM DI NUOVA POSA IN TECNICA SCAVO A CIELO APERTO
- POZZETTO 125x80cm TIM DI NUOVA POSA
- POZZETTO 90x70cm TIM DI NUOVA POSA
- POZZETTO 40x76cm TIM DI NUOVA POSA
- CAMERETTA TIM ESISTENTE (APERTURA CHIUSINO)
- 📷 CONO FOTOGRAFICO

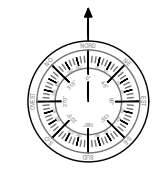

API-BAS S.p.A.

Permesso  
97100N-PZ-FERROVIA\_RL247: Viale del Basento ,Via dell'Elettronica, Via della Siderurgica ,Via della Fisica

Tavola  
**PLANIMETRIA DI DETTAGLIO**

N. Tavola  
**02**



Scala  
**1:1000**

Data  
**09/2023**

Revisione  
**0**