

N° PAP-05415-2024

Il presente atto viene affisso all'Albo
 Pretorio on-line
 dal 11/12/2024 al 27/12/2024

L'incaricato della pubblicazione
 ROCCO SALADINO



CITTA' DI POTENZA

U.D. MANUTENZIONE DEL PATRIMONIO E VIABILITA'

Ordinanza Dirigenziale N°: 528/2024

Dirigente: VITO DI LASCIO

OGGETTO: Istituzione del restringimento di carreggiata e, se necessario, del senso unico alternato regolato da movieri in alcuni tratti stradali di via Alessandro Pertini, via Rifreddo e via del Cardillo

IL DIRIGENTE

Premesso che per eseguire lavori di posa della fibra ottica per conto della Soc. FiberCop S.p.A., l'impresa SIRTI TELCO INFRASTRUCTURES S.p.A. con istanza prot. n. 124408/2024 del 09/12/2024 ha richiesto l'istituzione in alcuni tratti stradali di via Alessandro Pertini, via Rifreddo e via del Cardillo del restringimento di carreggiata e, se necessario, del senso unico alternato regolato da movieri, per n.32 giorni lavorativi a partire dal 11 dicembre 2024;

Ritenuto necessario emettere apposita ordinanza di restringimento di carreggiata e, se necessario, di senso unico alternato regolato da movieri nei tratti stradali interessati, al fine di consentire alla ditta richiedente di allestire l'area di cantiere in assoluta sicurezza;

Visti:

- la nota prot. n. 2024-0001436 del 18/07/2024, acquisita al Comune di Potenza con il prot. n. 75836/2024 del 18/07/2024, con la quale la Soc. FiberCop S.p.A., beneficiando dell'iter semplificato di cui all'art. 49 del D. Lgs. n.259/2003 ("Codice delle comunicazioni elettroniche") e s.m.i., ha autocertificato l'avvenuta concessione per silenzio/assenso dell'occupazione temporanea di suolo pubblico per l'esecuzione delle opere di cui in premessa;
- il Decreto Sindacale n. 65 del 12/07/2024 con il quale è stato attribuito "ad interim" al Dott. Vito Di Lascio l'incarico di dirigente dell'Unità di Direzione "Manutenzione del Patrimonio e Viabilità";
- l'art. 107 del D. Lgs 267/2000 - T.U. Enti Locali - "Funzioni e responsabilità della dirigenza";
- il D.Lgs. 30 aprile 1992, n. 285 e s.m.i. "Nuovo codice della strada";
- il D.P.R. 16 dicembre 1992, n. 495. e s.m.i. "Regolamento di esecuzione e di attuazione del nuovo codice della strada";

DISPONE

dal giorno 11/12/2024 per n.32 giorni lavorativi

in via Alessandro Pertini, via Rifreddo e via del Cardillo, nei tratti di volta in volta interessati dai lavori (rappresentati nella planimetria allegata, parte integrante del presente provvedimento)
il restringimento di carreggiata e, se necessario, il senso unico alternato regolato da movieri

AVVISA


che la ditta esecutrice dei lavori è obbligata, ai sensi dell'art. 21 del D.Lgs. n. 285/1992

- ad apporre tutta la segnaletica stradale occorrente e prevista dall'art. 31 del D.P.R. n.495/1992;
- ad adottare tutti gli accorgimenti necessari per la sicurezza e la fluidità della circolazione stradale e pedonale, segnalando per questi ultimi percorsi alternativi al fine di ridurre al minimo gli inevitabili disagi;
- a provvedere a rendere visibile, ai veicoli in transito, il personale addetto ai lavori;
- a ripristinare lo stato dei luoghi, a perfetta regola d'arte, all'ultimazione dei lavori.

La presente Ordinanza può essere modificata o revocata in qualsiasi momento per sopravvenute esigenze, e viene trasmessa, per quanto di rispettiva competenza


- Al comando di Polizia Locale;
- All'Ufficio URP;
- Al richiedente (g.spiezio@sirti.it).

IL DIRIGENTE *ad interim*
Dott. Vito di Lascio

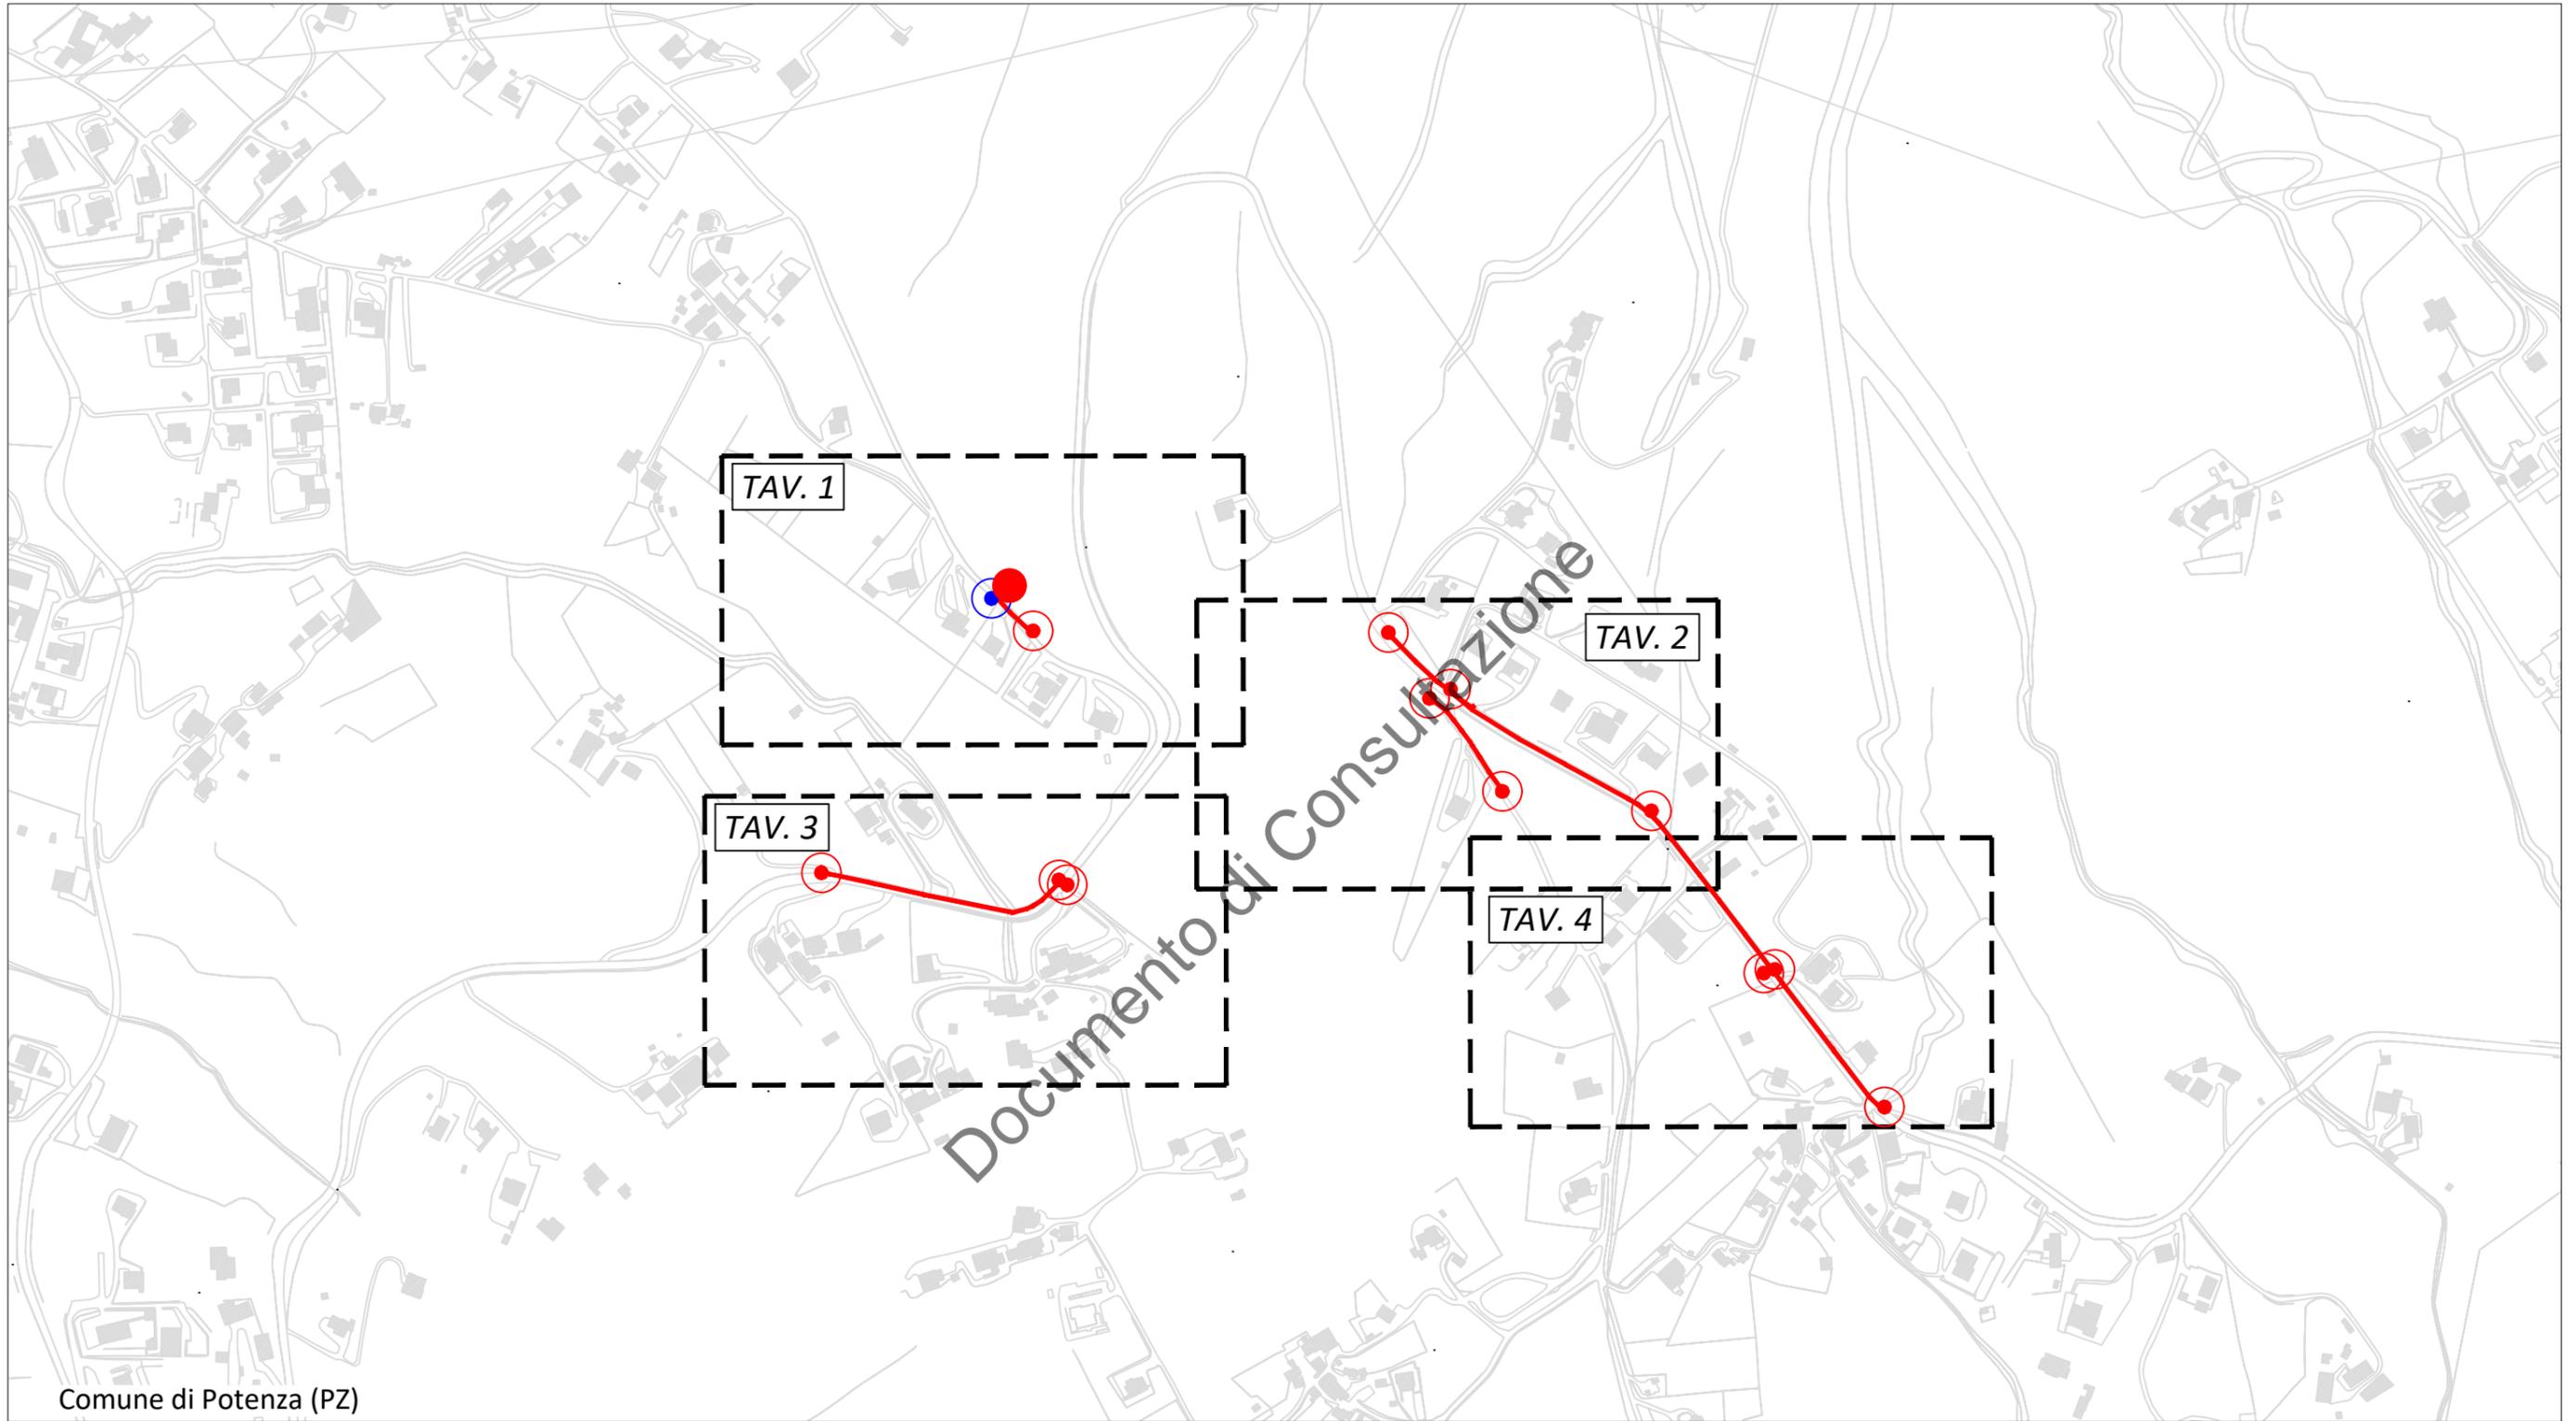

- INFRASTRUTTURA TIM DI NUOVA POSA
- INDIVIDUAZIONE INTERVENTO TIM
- POZZETTO TIM DI NUOVA POSA
- APERTURA CHIUSINO

COMUNE DI POTENZA(PZ)			
Permesso 97100I-PZ-FERROVIA_RL258:Via Sandro Pertini, Via Poggio Cavallo, Contrada Poggio Cavallo			
Tavola PLANIMETRIA GENERALE		N. Tavola	00
Proprietà 		Scala	1:5000
Progettista 		Data	10/2023
		Revisione	0

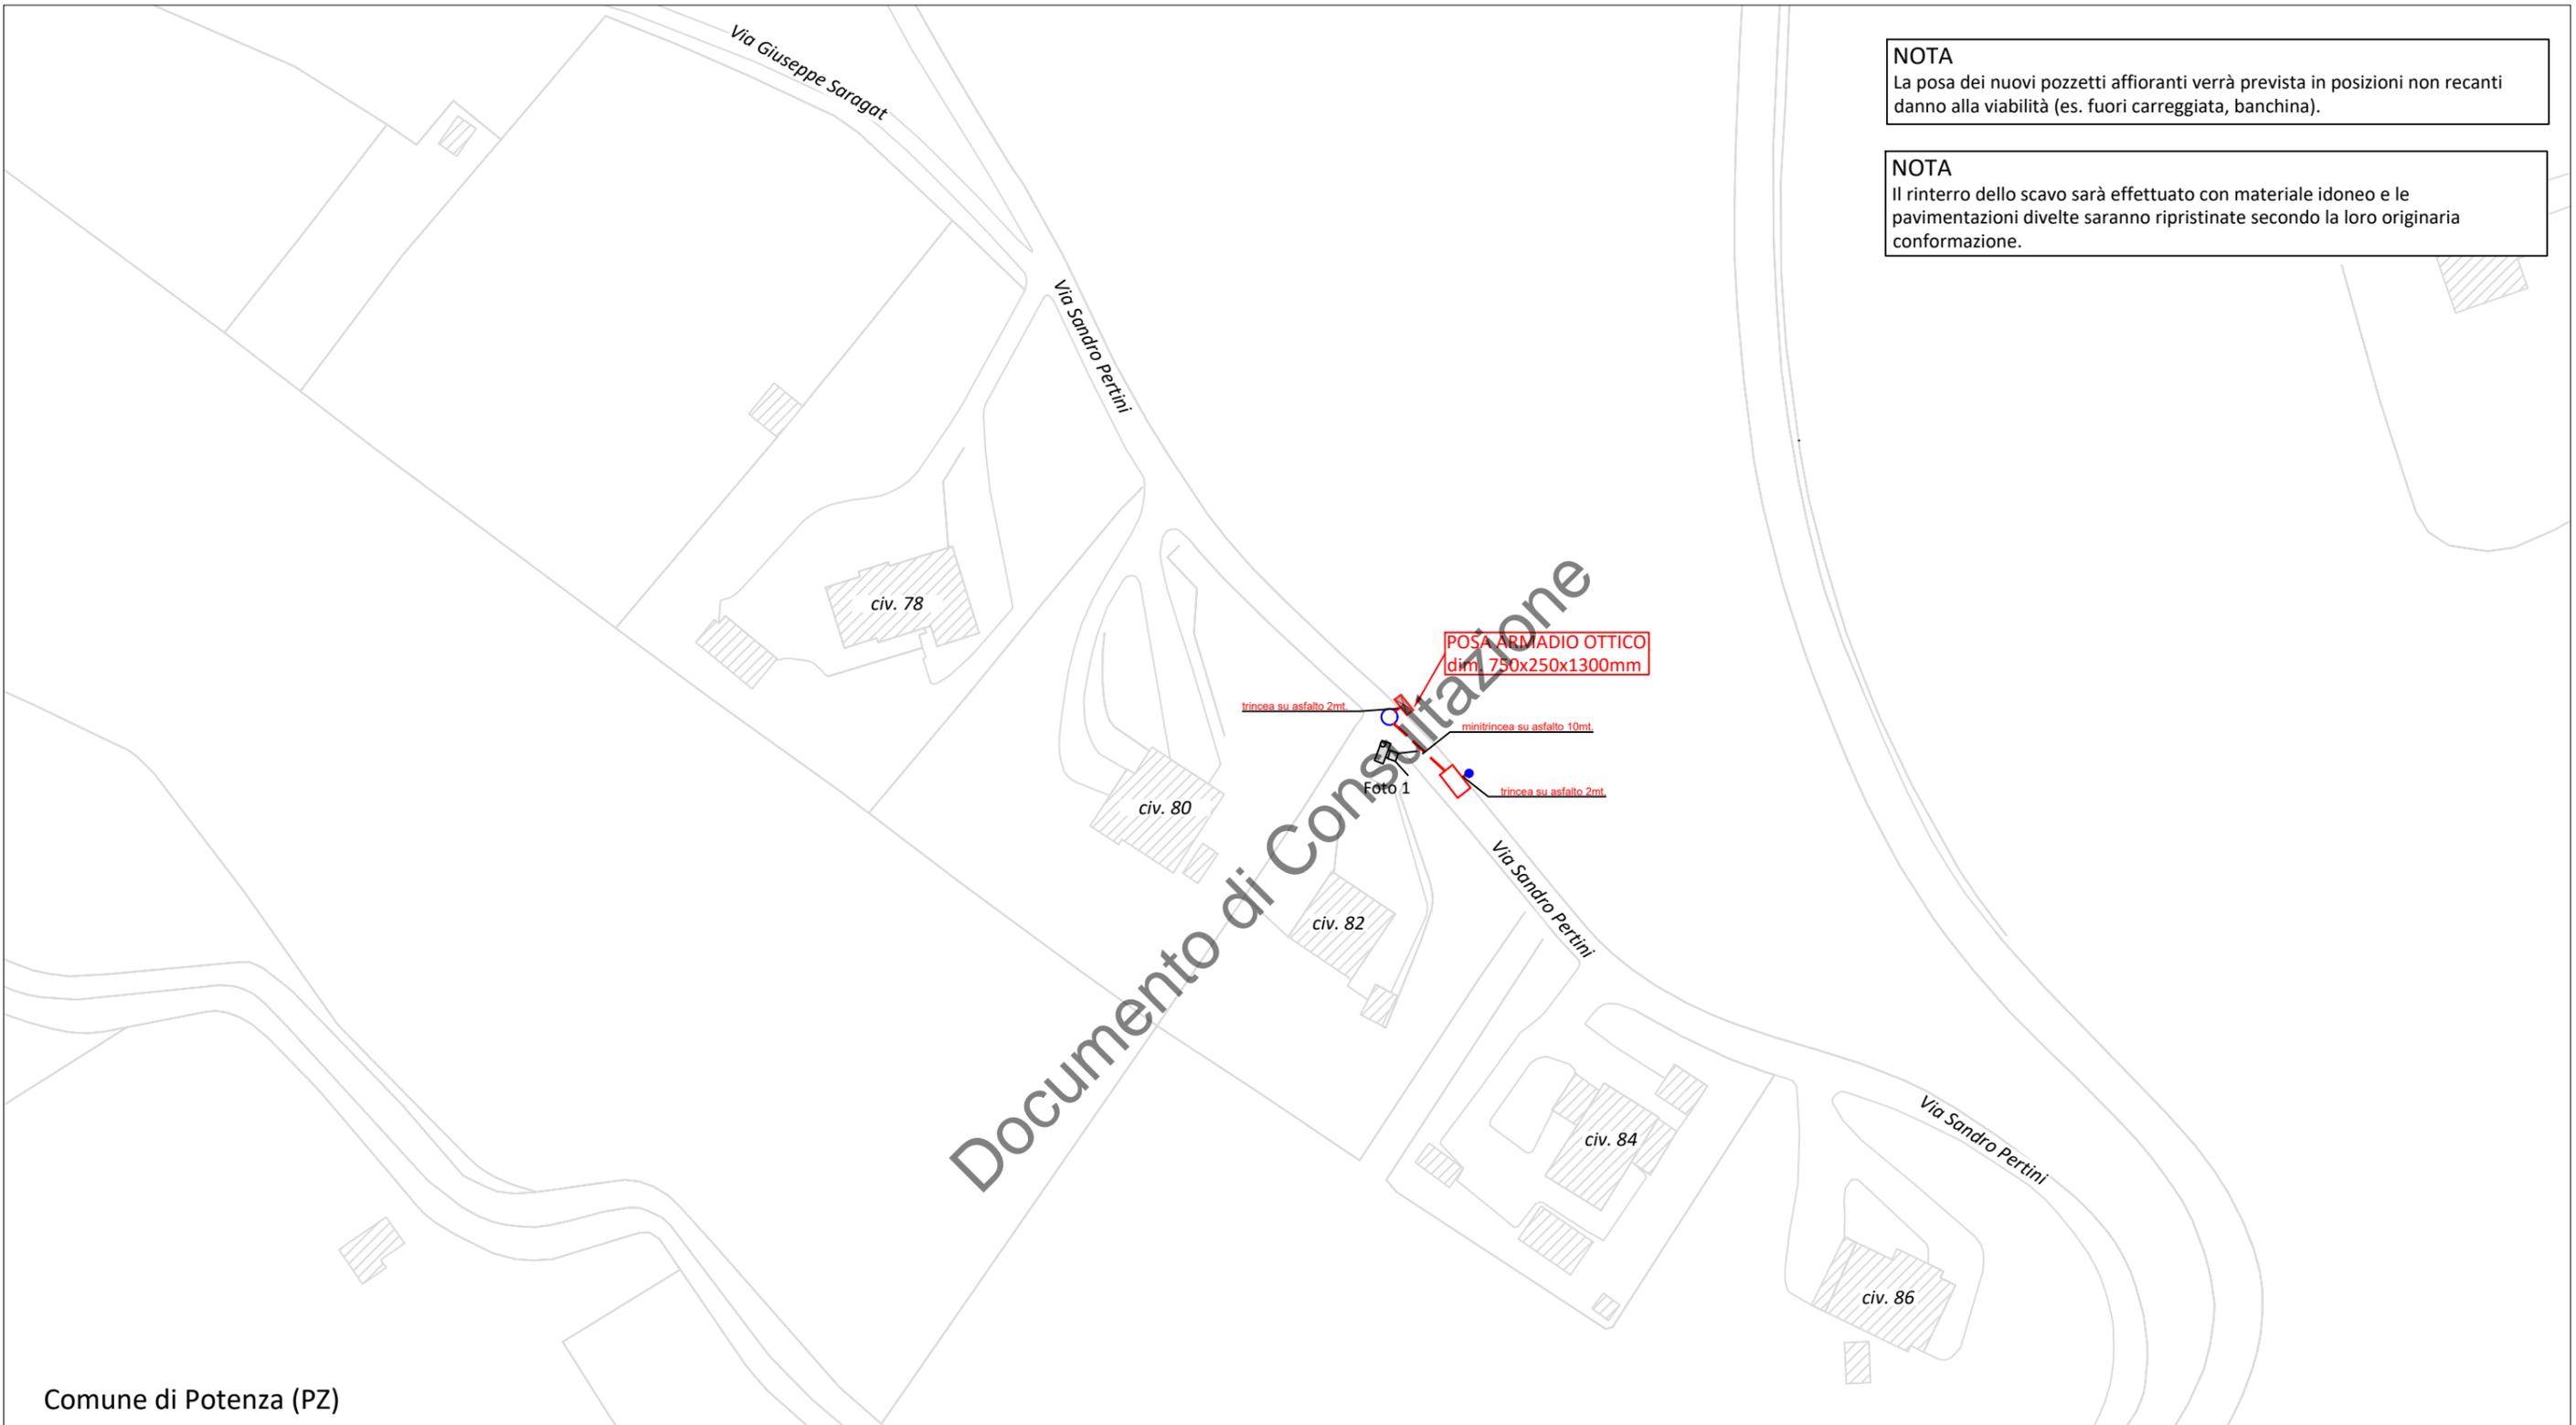

NOTA
La posa dei nuovi pozzetti affioranti verrà prevista in posizioni non recanti danno alla viabilità (es. fuori carreggiata, banchina).


NOTA
Il rinterro dello scavo sarà effettuato con materiale idoneo e le pavimentazioni divelte saranno ripristinate secondo la loro originaria conformazione.

Documento di Consultazione

Comune di Potenza (PZ)

LEGENDA

- INFRASTRUTTURA TIM DI NUOVA POSA IN TECNICA MINITRINCEA
- INFRASTRUTTURA TIM DI NUOVA POSA IN TECNICA SCAVO A CIELO APERTO
- ARMADIO OTTICO LARGE DI NUOVA POSA
- POZZETTO 125x80cm TIM DI NUOVA POSA
- CAMERETTA TIM ESISTENTE (APERTURA CHIUSINO)
- PALO TIM ESISTENTE
- CONO FOTOGRAFICO

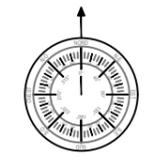


OrdD N° 528/2024 del 10/12/2024

COMUNE DI POTENZA(PZ)			
Permesso 971001-PZ-FERROVIA_RL258:Via Sandro Pertini, Via Poggio Cavallo, Contrada Poggio Cavallo			
Tavola PLANIMETRIA DI DETTAGLIO		N. Tavola	01
Proprietà		Progettista	
		Scala	1:1000
		Data	10/2023
		Revisione	0 4

NOTA
La posa dei nuovi pozzetti affioranti verrà prevista in posizioni non recanti danno alla viabilità (es. fuori carreggiata, banchina).

NOTA
Il rinterro dello scavo sarà effettuato con materiale idoneo e le pavimentazioni divelte saranno ripristinate secondo la loro originaria conformazione.

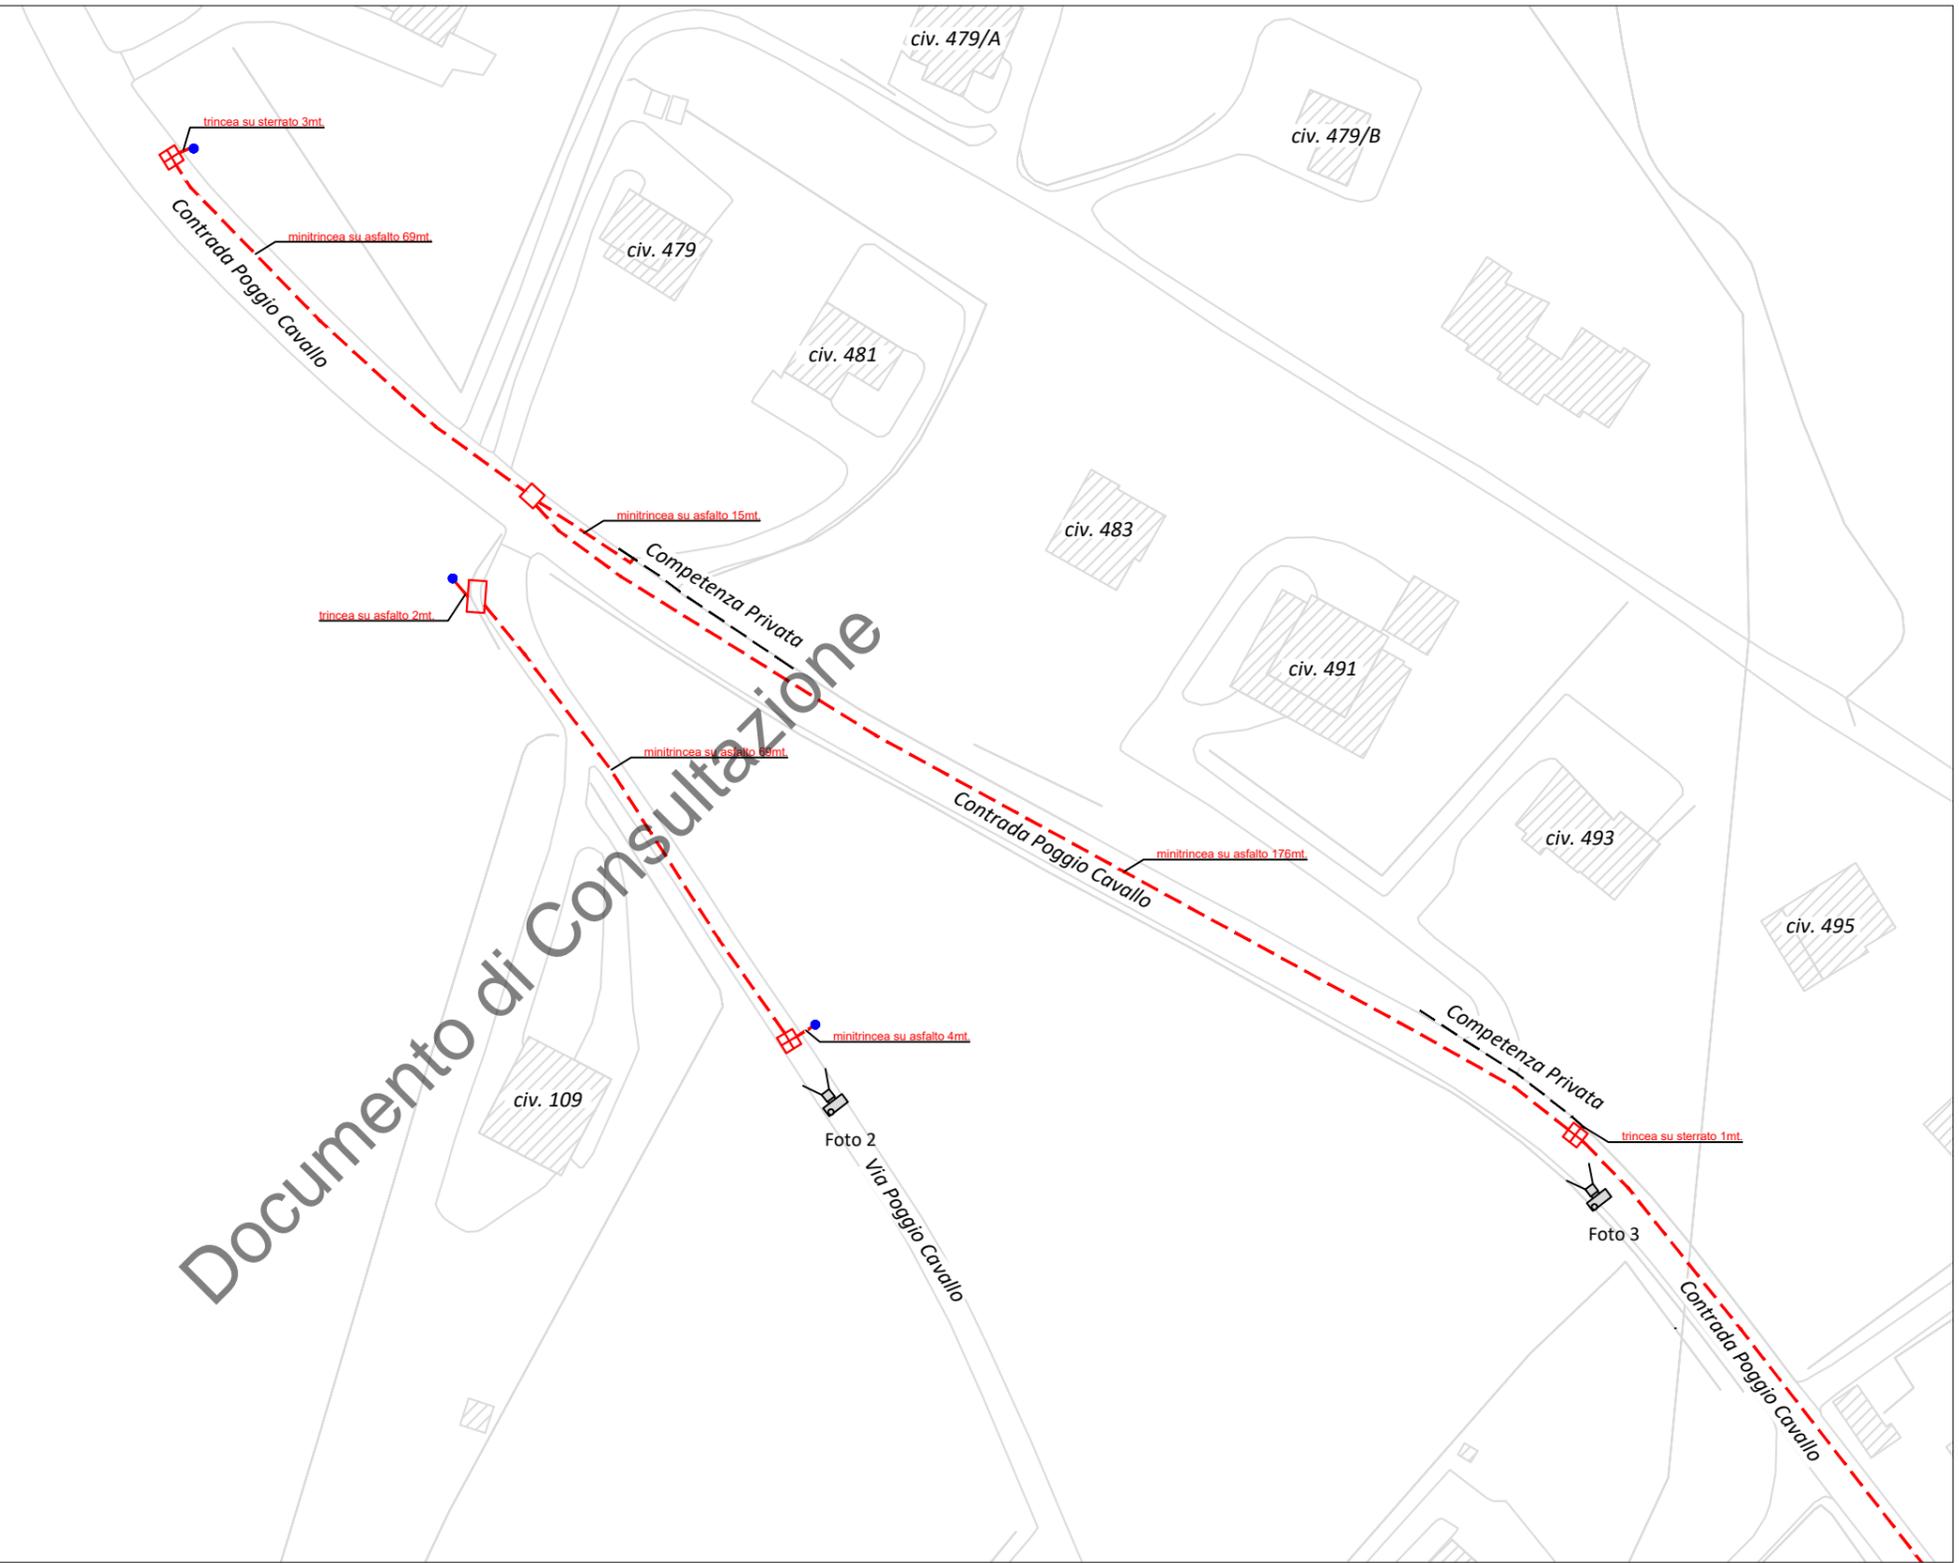

Comune di Potenza (PZ)

LEGENDA

- - - INFRASTRUTTURA TIM DI NUOVA POSA IN TECNICA MINITRINCEA
- INFRASTRUTTURA TIM DI NUOVA POSA IN TECNICA SCAVO A CIELO APERTO
- POZZETTO 125x80cm TIM DI NUOVA POSA
- POZZETTO 40x76cm TIM DI NUOVA POSA
- POZZETTO 90x70cm TIM DI NUOVA POSA
- PALO TIM ESISTENTE
- CONO FOTOGRAFICO




OrdD N° 528/2024 del 10/12/2024

COMUNE DI POTENZA(PZ)

Permesso 971001-PZ-FERROVIA_RL258:Via Sandro Pertini, Via Poggio Cavallo, Contrada Poggio Cavallo	
Tavola PLANIMETRIA DI DETTAGLIO	N. Tavola 02
Proprietà 	Progettista
Scala 1:1000	
Data 10/2023	
Revisione 0 5	

NOTA
La posa dei nuovi pozzetti affioranti verrà prevista in posizioni non recanti danno alla viabilità (es. fuori carreggiata, banchina).

NOTA
Il rinterro dello scavo sarà effettuato con materiale idoneo e le pavimentazioni divelte saranno ripristinate secondo la loro originaria conformazione.

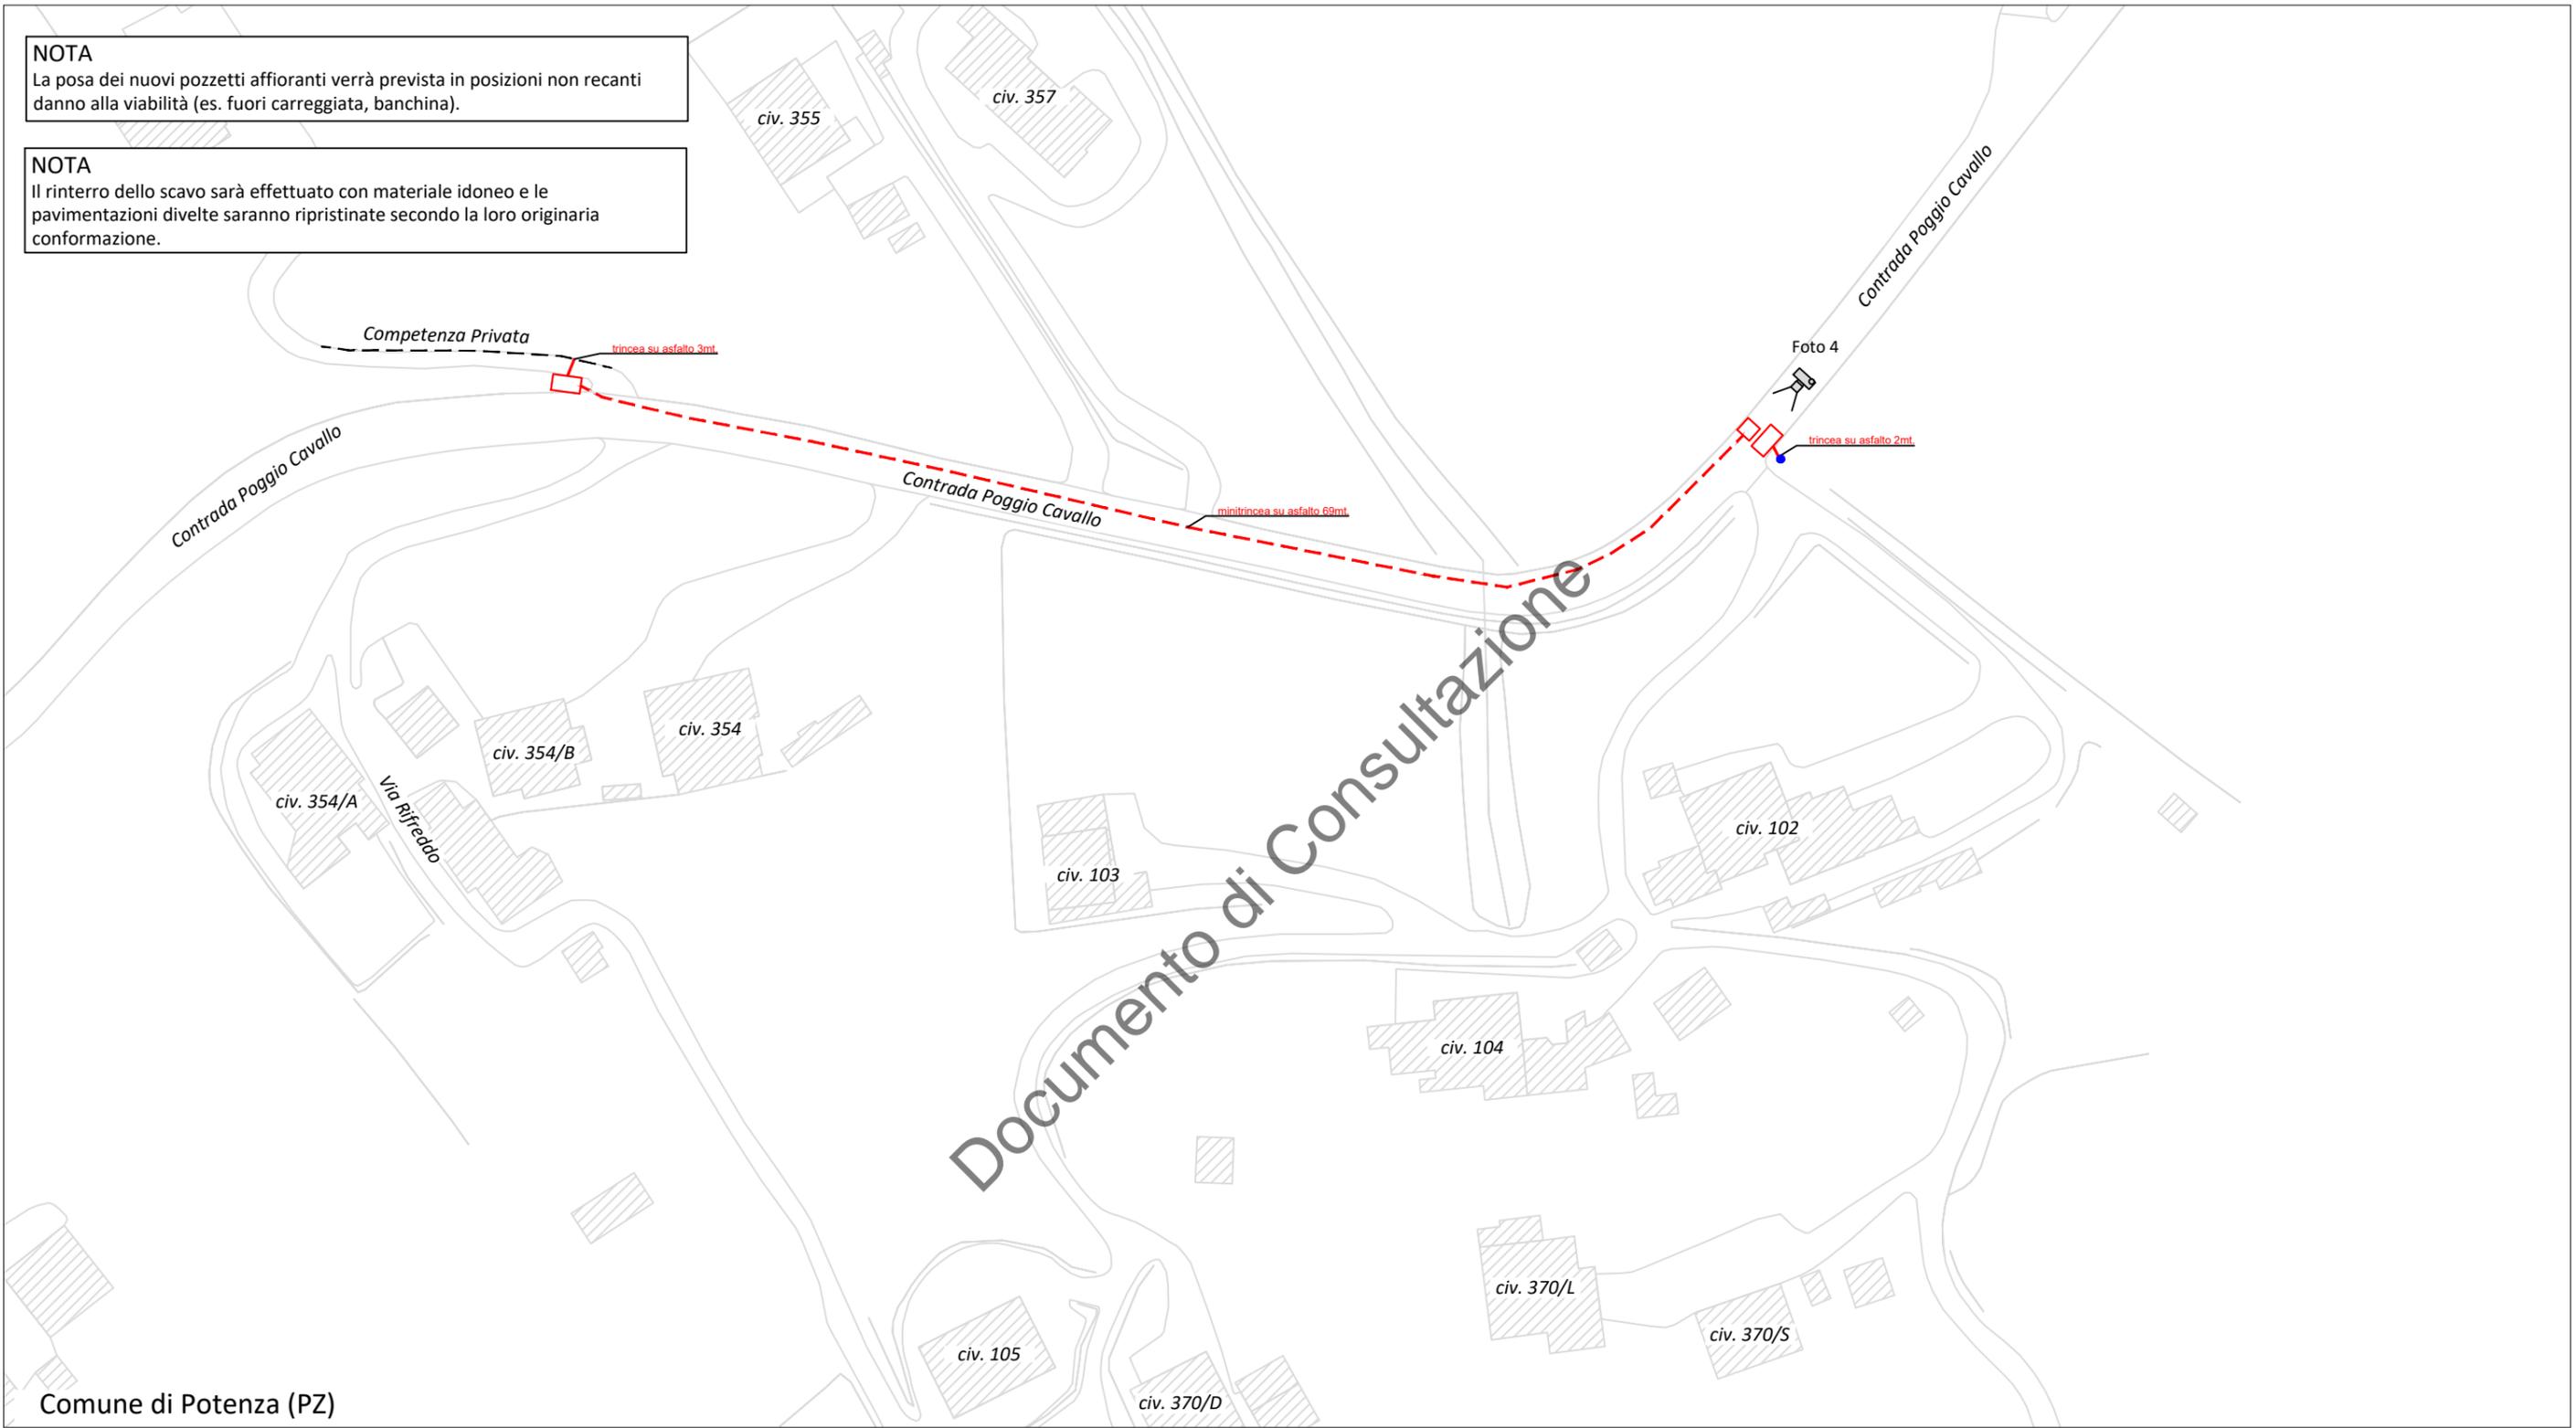

Comune di Potenza (PZ)

LEGENDA

- INFRASTRUTTURA TIM DI NUOVA POSA IN TECNICA MINITRINCEA
- INFRASTRUTTURA TIM DI NUOVA POSA IN TECNICA SCAVO A CIELO APERTO
- POZZETTO 125x80cm TIM DI NUOVA POSA
- POZZETTO 90x70cm TIM DI NUOVA POSA
- PALO TIM ESISTENTE
- CONO FOTOGRAFICO




OrdD N° 528/2024 del 10/12/2024

COMUNE DI POTENZA(PZ)			
Permesso 97100I-PZ-FERROVIA_RL258:Via Sandro Pertini, Via Poggio Cavallo, Contrada Poggio Cavallo			
Tavola PLANIMETRIA DI DETTAGLIO		N. Tavola	03
Proprietà		Progettista	
		Scala	1:1000
		Data	10/2023
		Revisione	0 6

NOTA
La posa dei nuovi pozzetti affioranti verrà prevista in posizioni non recanti danno alla viabilità (es. fuori carreggiata, banchina).

NOTA
Il rinterro dello scavo sarà effettuato con materiale idoneo e le pavimentazioni divelte saranno ripristinate secondo la loro originaria conformazione.

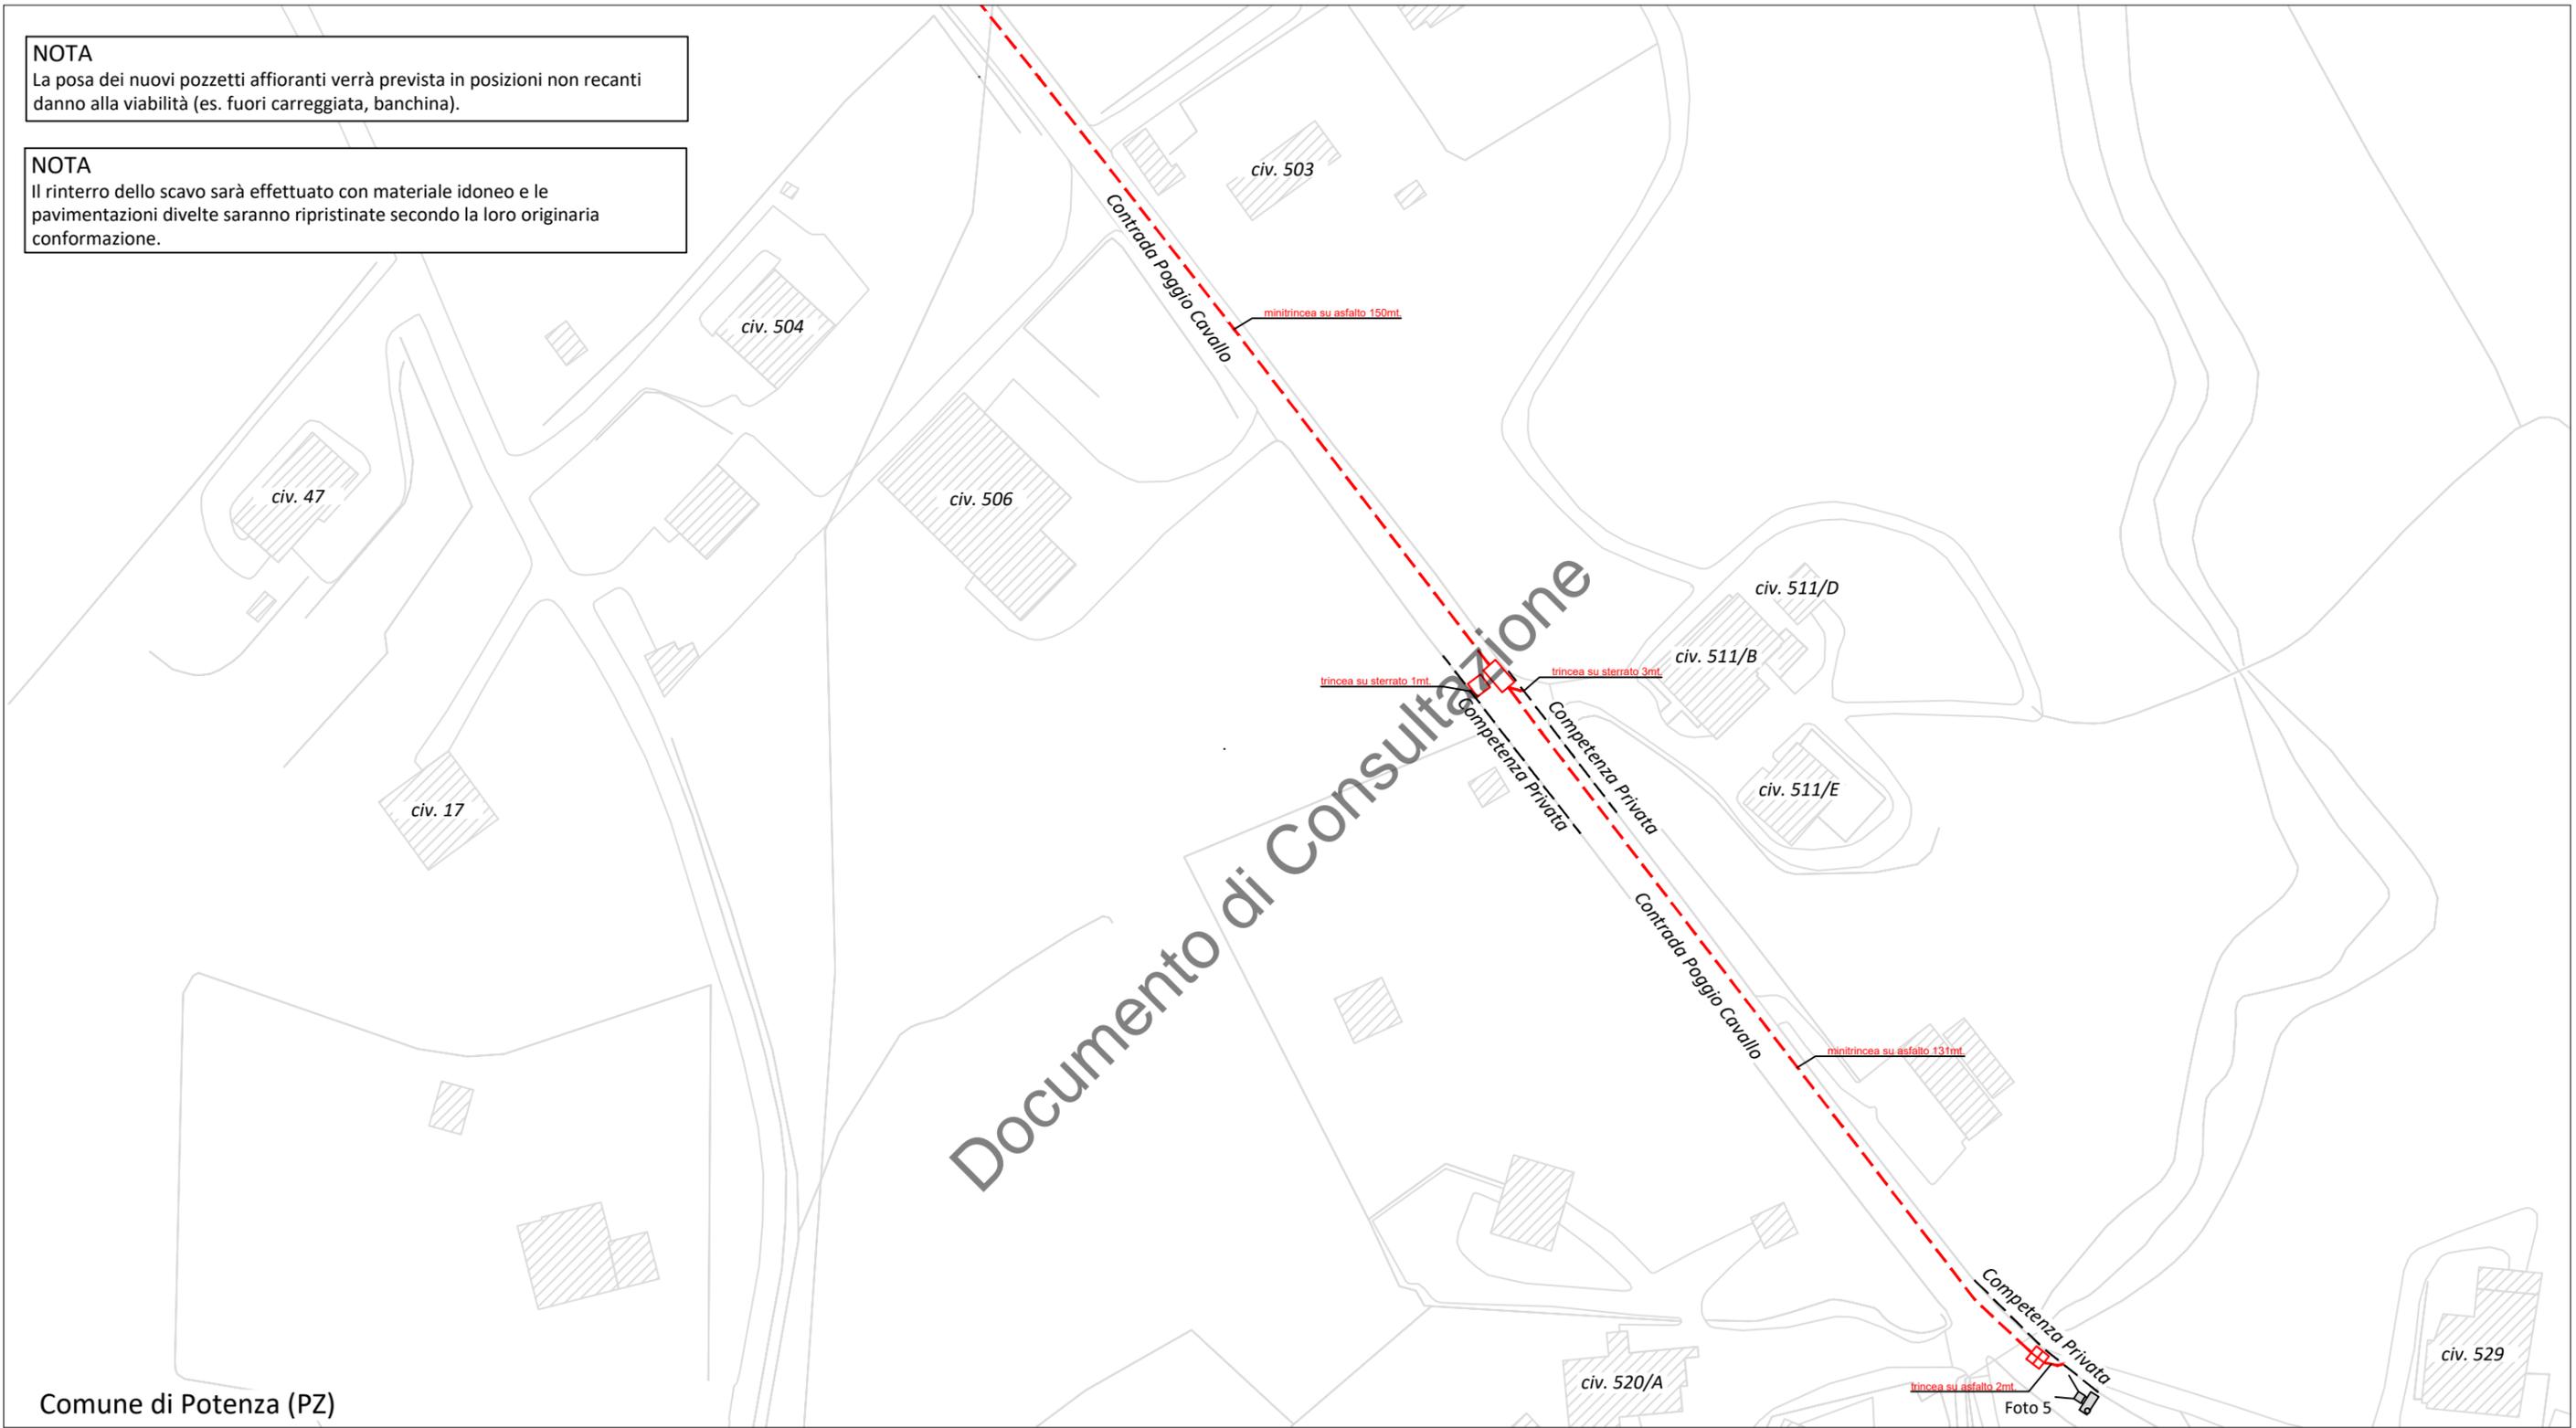

Comune di Potenza (PZ)

LEGENDA

- INFRASTRUTTURA TIM DI NUOVA POSA IN TECNICA MINITRINCEA
- INFRASTRUTTURA TIM DI NUOVA POSA IN TECNICA SCAVO A CIELO APERTO
- POZZETTO 125x80cm TIM DI NUOVA POSA
- POZZETTO 90x70cm TIM DI NUOVA POSA
- POZZETTO 40x76cm TIM DI NUOVA POSA
- CONO FOTOGRAFICO



OrdD N° 528/2024 del 10/12/2024

COMUNE DI POTENZA(PZ)			
Permesso 971001-PZ-FERROVIA_RL258:Via Sandro Pertini, Via Poggio Cavallo, Contrada Poggio Cavallo			
Tavola PLANIMETRIA DI DETTAGLIO		N. Tavola	04
Proprietà		Progettista	
		Scala	1:1000
		Data	10/2023
		Revisione	0 7