



N° PAP-01627-2023

*Il presente atto viene affisso all'Albo
Pretorio on-line
dal 18/04/2023 al 03/05/2023*

*L'incaricato della pubblicazione
ROCCO SALADINO*

Città di Potenza

U.D. BILANCIO E PARTECIPATE

DETERMINAZIONE RCG N° 736/2023 DEL 18/04/2023

N° DetSet 173/2023 del 17/04/2023

Dirigente: VITO DI LASCIO

OGGETTO: Concessione in uso, a titolo oneroso, di un locale sito in Potenza alla Via Gradinata IV Novembre in favore dell'Associazione O.S.A - Organizzazione Scout Autonoma a.p.s. – Gruppo di Potenza. Approvazione dello schema di contratto.

Documento di Consultazione

ATTESTAZIONE DI CONFORMITA'

Il Sottoscritto _____
in qualità di _____

attesta che la presente copia cartacea della Determinazione Dirigenziale N° RCG 736/2023, composta da n°..... facciate, è conforme al documento informatico originale firmato digitalmente ai sensi del D.Lgs N° 82/2005.

Potenza, _____

Firma e Timbro dell'Ufficio

OGGETTO :	Concessione in uso, a titolo oneroso, di un locale ubicato all'interno di un immobile comunale sito in Potenza alla Via Gradinata IV Novembre in favore dell'Associazione O.S.A - Organizzazione Scout Autonoma a.p.s. - Gruppo di Potenza. Approvazione dello schema di contratto.
--------------	---

IL DIRIGENTE

Premesso che con atto deliberativo n. 360 del 20/12/2022 la Giunta comunale ha accolto le richieste di diverse associazioni - tra le quali l'Associazione O.S.A - Organizzazione Scout Autonoma a.p.s. - Gruppo di Potenza che ha presentato istanza con nota prot. n. 64423 del 02/08/2022 - finalizzate ad ottenere l'assegnazione in uso di locali di proprietà comunale deliberando di concedere in uso gli immobili per un periodo non superiore a tre anni prorogabili alla scadenza solo con un nuovo atto della Giunta comunale, a condizione che:

- i richiedenti abbiano i requisiti richiesti dall'art. 10 del "Regolamento per la vendita e l'uso da parte di terzi dei beni immobili rientranti nella disponibilità dell'Amministrazione comunale" approvato con Deliberazione di Consiglio comunale n. 144 del 05/12/2008, modificato e aggiornato con le Deliberazioni consiliari n. 112 dell'11/06/2010, n. 145 del 20/07/2011 e n. 111 del 19/12/2014;
- non siano in posizione debitoria nei confronti dell'Ente;
- si facciano carico dei nuovi canoni e delle condizioni previste dalla Deliberazione della Giunta comunale n. 206/2014;
- siano poste a carico dei concessionari/locatari, tutte le spese per utenze (acqua, gas e luce, ecc.), eventualmente, anche con un criterio di ripartizione proporzionale alla superficie occupata;
- gli immobili e i locali siano accettati e presi in consegna nello stato di fatto in cui si trovino, esonerando espressamente il Comune da qualsivoglia responsabilità.

Premesso inoltre che, con lo stesso atto deliberativo è stato dato atto che la concessione dei locali non potrà avvenire in comodato d'uso gratuito in quanto il Comune di Potenza ha fatto ricorso alla procedura di riequilibrio finanziario pluriennale ai sensi dell'articolo 243-bis e seguenti del D.Lgs. n. 267/2000 ed ha approvato, con Deliberazione del Consiglio comunale n. 52 del 28/05/2022, il Piano di riequilibrio finanziario pluriennale per il periodo 2022-2041;

Valutato, pertanto, di applicare per la suddetta concessione in uso, il canone di € 1,43/mq/mese (pari al canone di € 1,21/mq/mese di cui all'art. 10 del Titolo II del vigente "Regolamento per la vendita e l'uso dei beni rientranti nella disponibilità dell'Amministrazione comunale" della Città di Potenza rivalutato all'attualità mediante adeguamento ISTAT) da aggiornare annualmente in base alla variazione dell'indice annuale F.O.I. rispetto all'anno precedente rilevata dal sito internet istituzionale dell'ISTAT;

Vista e richiamata la deliberazione n. 35 del 14/02/2023 della Giunta comunale con la quale sono stati stabiliti i criteri di imputazione delle spese per le varie utenze, in capo alle associazioni assegnatarie di locali comunali;

Ritenuto, necessario ed opportuno, in attuazione di quanto deliberato dalla Giunta comunale, formalizzare un rapporto di concessione d'uso a titolo oneroso tra questa Amministrazione e l'Associazione O.S.A - Organizzazione Scout Autonoma a.p.s. - Gruppo di Potenza predisponendo uno schema di contratto in cui siano recepite ed esplicitate le condizioni stabilite dal citato atto deliberativo e sopra richiamate;

Dato atto che:

- con Deliberazione di Giunta comunale n.154 del 26/05/2022 è stato aggiornato il Documento unico programmazione 2022-2024;

- con Deliberazione di Consiglio Comunale n. 51 del 28/05/2022 è stato approvato il Bilancio di previsione finanziario 2022-2024;
- con Deliberazione di Giunta comunale n. 198 del 12/07/2022 e successive deliberazioni di aggiornamento è stato approvato il PEG anni 2022-2024.

Dato atto, altresì:

- della regolarità tecnica del presente provvedimento, ai sensi della disposizione di cui all'art.147 bis, comma 1, del D.Lgs. 18/08/2000, n.267 e ss.mm.ii;
- che a norma di quanto previsto dall'art. 6 bis della legge 241/1990 e dall'art 1 comma 9 lett. e) della legge 190/2012, non esiste conflitto di interesse, anche potenziale, tra il firmatario del presente atto ed il destinatario finale dello stesso;
- che il presente provvedimento è adottato nel rispetto dei tempi procedurali;
- che il R.U.P. è il dirigente dell'U.D. "Bilancio e Partecipate" dott. Vito Di Lascio;

Visti:

- l'art. 107 del Testo Unico degli Enti Locali, approvato con decreto legislativo n° 267/2000, in materia di funzioni e responsabilità previste per i Dirigenti;
- l'art.4 del decreto legislativo n° 165/2001 e ss.mm.ii, in merito alla separazione tra funzioni di indirizzo politico e funzioni gestionali;
- il "Regolamento per la vendita e l'uso da parte di terzi dei beni immobili rientranti nella disponibilità dell'Amministrazione Comunale" approvato con Deliberazione di Consiglio comunale n. 144 del 05/12/2008, modificato e aggiornato con le Deliberazioni consiliari n. 112 dell'11/06/2010, n. 145 del 20/07/2011 e n. 111 del 19/12/2014;
- il Decreto del Sindaco di Potenza n° 29 del 31/03/2021 di attribuzione al sottoscritto dirigente dell'incarico di responsabile dell'Unità di Direzione "Bilancio e Partecipate";

D E T E R M I N A

- di prendere atto** di quanto stabilito dalla Giunta comunale con i propri atti n. 360 del 20/12/2022 e n. 35 del 14/02/2023 richiamati nelle premesse per darne concreta attuazione ponendo in essere gli atti conseguenti;
- di approvare** lo schema contrattuale allegato quale parte integrante e sostanziale del presente atto al quale potranno essere apportati, in sede di sottoscrizione, le necessarie modifiche ed integrazioni, purché non siano tali da alterare il rapporto in modo da renderlo sostanzialmente difforme da quanto stabilito nello stesso;
- di stipulare**, per le ragioni esposte nelle premesse, in favore dell'Associazione O.S.A - organizzazione Scout Autonoma a.p.s. Gruppo di Potenza - C.F.96090510767 nella persona del sig. Rocchino Vinciguerra nato il xx/xx/xx a xxxxxx c.f xxxxxxxxxxxxxxxxxxxx nella sua qualità di presidente p.t. e legale rappresentante - un contratto di concessione in uso a titolo oneroso, per una durata di tre anni a decorrere dalla stipula dello stesso, disciplinante l'uso dei locali di proprietà comunale siti in Potenza alla Via Gradinata IV Novembre meglio individuati al Foglio 105 particella 1703 sub 10 (PT) del N.C.E.U. del Comune di POTENZA, per una superficie totale netta utile di mq 37,50 così come riportati nella planimetria allegata, parte integrante della presente determinazione;
- di demandare** all'Ufficio "Bilancio e Programmazione finanziaria – Partecipate", l'accertamento, delle entrate riferite al canone annuo dovuto dal concessionario nella parte entrata del corrente Bilancio finanziario alla codifica 3.100.03.007.003208.000.00 3.01.03.02.002 – "Fitti attivi diversi" come di seguito: anno 2023 € 483; anno 2024 € 643,50; anno 2025 € 643,50; anno 2026 € 161;
- di disporre** la pubblicazione della presente determinazione all'Albo Pretorio on-line del Comune di Potenza;
- di dare atto che** il presente provvedimento è rilevante ai fini della pubblicazione nella sezione "Beni immobili e gestione patrimonio" > "Canoni di locazione o affitto" dell'Amministrazione Trasparente dell'Ente;

- g) **di dare atto**, infine, che tutti gli atti ai quali è fatto riferimento nella premessa e nel dispositivo della determinazione sono depositati presso questa Unità di Direzione, che ne curerà la conservazione nei termini di legge;
- h) **di trasmettere** la presente determinazione, per quanto di rispettiva competenza:
- ✓ all'Unità di Direzione "Bilancio e Partecipate" – Ufficio "Bilancio e Programmazione finanziaria – Partecipate";
 - ✓ all'Unità di Direzione "Bilancio e Partecipate" – Ufficio "Economato e Provveditorato";
 - ✓ al sig. Rocchino Vinciguerra Presidente dell'Associazione O.S.A - Organizzazione Scout Autonoma a.p.s. Gruppo di Potenza a mezzo pec:

Posizione Organizzativa
(dott. Giuseppe Santoro)

IL DIRIGENTE
(dott. Vito Di Lascio)

Documento di Consultazione

CITTA' DI POTENZA

N° _____ di REPERTORIO del xx aprile 2023

CONTRATTO DI CONCESSIONE IN USO A TITOLO ONEROSO

=====

L'anno 2023 - Duemilaventitre - il giorno del mese aprile in Potenza,
nella Casa Comunale sede di Via Parco Sant'Antonio La Macchia, sono
presenti:

il **Comune di Potenza** con sede in Potenza, Piazza Matteotti, codice fiscale n.
00127040764, in persona del dott. Vito Di Lascio, nato il xx/xx/xxxx a xxxxx,
in qualità di Dirigente dell'Unità di Direzione "Bilancio e Partecipate" giusta
decreto di nomina n. 29 del 31/03/2021 del Registro Provvedimenti del
Sindaco in prosieguo denominato anche "concedente" o per brevità anche
"Comune" o "Amministrazione comunale",

E

L'Associazione O.S.A - ORGANIZZAZIONE SCOUT AUTONOMA A.P.S. - Gruppo
di Potenza - C.F. 96090510767 nella persona del sig. Rocchino Vinciguerra,
nato xxx/xx/xxxx a xxxxxxxxxxxx c.f. xxxxxxxxxxxxxxxxxxxx nella sua qualità
presidente p.t., nel prosieguo denominata anche "concessionario" o per
brevità anche "Associazione O.S.A"

PREMESSO CHE

- il Comune di Potenza è proprietario di un immobile sito in Via Gradinata IV
Novembre della città individuato al N.C.E.U. di Potenza al Foglio 105 particella
1703 subalterno 10;

- con Deliberazione di Giunta comunale n. 360 del 20 dicembre 2022 avente
ad oggetto: "Atto di indirizzo per l'assegnazione in favore del C.R.A.L. del

Comune di Potenza e di altre Associazioni di alcuni locali ubicati in diversi immobili di proprietà comunale” è stata autorizzata l’assegnazione di una porzione di detto immobile comunale in favore dell’Associazione “O.S.A - ORGANIZZAZIONE SCOUT AUTONOMA A.P.S.” di Potenza - C.F. 96090510767; - con deliberazione di Giunta comunale n. 35 del 14 febbraio 2023 avente ad oggetto: “Atto di indirizzo per la ripartizione delle spese delle utenze riferite agli spazi di diversi immobili di proprietà comunale assegnati a 10 Associazioni culturali e/o di promozione sociale in base alla Deliberazione di Giunta comunale n. 360 del 20/12/2022” sono stati deliberati i criteri per l’imputazione delle spese per le utenze in capo alle associazioni assegnatarie di locali comunali;

- con Determinazione dirigenziale RCG n° xxx/2023 del xx/xx/2023, il Dirigente della U.D. “Bilancio e Partecipate” del Comune di Potenza ha dato attuazione a quanto disposto dalle deliberazioni di Giunta di cui ai punti precedenti individuando la porzione di immobile da assegnare ed ha approvato, a tale scopo, lo schema di contratto disciplinante il rapporto insorgente tra l’Amministrazione comunale e l’Associazione O.S.A - ORGANIZZAZIONE SCOUT AUTONOMA A.P.S. di Potenza

- si rende necessario, conseguentemente, stipulare l’atto di concessione in uso a titolo oneroso per disciplinare l’utilizzo dell’immobile di che trattasi;

TUTTO CIO’ PREMESSO

si stipula e si conviene quanto segue:

Art. 1 - Premesse e allegati

Le premesse e gli allegati formano parte integrante e sostanziale del presente atto di concessione.

Art. 2 - Oggetto

Il Comune di Potenza, concede in uso, a titolo oneroso, all'ASSOCIAZIONE O.S.A - ORGANIZZAZIONE SCOUT AUTONOMA A.P.S. che accetta, l'uso dei locali di proprietà comunale, nello stato di fatto in cui si trovano, siti in Via Gradinata IV Novembre di Potenza individuati al Foglio 105 particella 1703 sub 10 (porzione) del N.C.E.U. del Comune di POTENZA, per una superficie totale netta utile di mq 37,50 così come meglio evidenziati nella planimetria allegata (**Allegato A**) parte integrante del presente atto.

Art. 3 - Responsabilità e obblighi delle Parti

Il COMUNE DI POTENZA si farà carico degli oneri derivanti dalla manutenzione straordinaria dei locali concessi in uso.

L'associazione O.S.A - ORGANIZZAZIONE SCOUT AUTONOMA A.P.S. dovrà corrispondere al Comune per l'uso dei locali un canone mensile pari ad € 53,62 (euro cinquantatré virgola sessantadue). Il canone dovrà essere pagato anticipatamente con periodicità trimestrale mediante bonifico bancario intestato al Comune di Potenza - Ufficio Patrimonio Fitti Attivi - in favore del conto postale intrattenuto presso Poste Italiane sulla coordinata IBAN IT 52 B 07601 04200 001002713525 o mediante avvisatura PAGO PA (QR code) entro e non oltre il decimo giorno del mese in cui il pagamento è dovuto, ovvero in un'unica soluzione pagando anticipatamente i 4 bollettini.

L'importo del canone sopra determinato sarà soggetto ad adeguamento annuale in base alla variazione dell'indice annuale F.O.I. rispetto all'anno precedente rilevata dal sito internet istituzionale dell'ISTAT.

Il mancato puntuale pagamento anche di una sola rata trimestrale del canone di concessione previsto darà diritto a questa Amministrazione di risolvere il

presente contratto. Il conduttore accetta, inoltre, in caso di mancato pagamento dei canoni dovuti, l'automatica attivazione delle procedure di riscossione coattiva degli stessi da parte dell'Ente locatore direttamente o per il tramite di società concessionaria.

Art. 4 - Durata del contratto e recesso

Il presente contratto ha una durata pari ad anni 3 (tre) a decorrere dalla data di sottoscrizione e sarà prorogabile prima della scadenza solamente mediante l'adozione di un nuovo atto della Giunta comunale.

Il Comune, con atto motivato e con preavviso di almeno 15 (quindici) giorni, potrà modificare, sospendere o revocare il provvedimento amministrativo con cui si è stabilito di mettere a disposizione dell'Associazione O.S.A - ORGANIZZAZIONE SCOUT AUTONOMA A.P.S. l'immobile di che trattasi, per sopravvenuti motivi di interesse pubblico o comunque per necessità prevalenti dell'Amministrazione comunale o per l'insorgenza di situazioni determinanti una differente valutazione degli interessi pubblici, senza che il concessionario possa vantare pretese di compensi, indennizzi, risarcimenti o altro. La revoca potrà essere disposta anche in caso di utilizzazione dell'immobile, da parte del conduttore, per finalità diverse da quelle stabilite nel presente contratto. L'Associazione O.S.A ha facoltà, a sua volta, di recedere dal contratto con preavviso di almeno sei mesi, da comunicare a mezzo PEC, riconsegnando l'immobile prima della scadenza del termine.

Le parti concordano, inoltre, sulla possibilità di integrare e/o modificare il presente contratto per sopravvenute reciproche esigenze. A pena di nullità, qualunque modifica al presente contratto dovrà essere inderogabilmente apportata con atto scritto, sottoscritto da entrambe le parti.

Al termine del presente rapporto contrattuale e in ognuno dei casi di recesso, revoca e risoluzione anticipata del contratto, il concessionario si obbliga alla restituzione degli immobili al Comune, liberi da persone e cose e in buono stato manutentivo, fatto salvo il normale degrado d'uso.

ARTICOLO 5 - Obblighi di conduzione

Gli immobili sono concessi in uso nello stato di fatto e di diritto in cui si trovano che il concessionario dichiara espressamente di conoscere e di accettare. In particolare, l'immobile è concesso in uso in esecuzione degli atti amministrativi di cui alle premesse. Pertanto, al momento della sottoscrizione del presente atto, il concessionario dichiara di aver visitato i locali, di essere a perfetta conoscenza dello stato manutentivo e delle condizioni generali in cui versano e ne riconosce l'idoneità alle finalità e all'uso convenuto dalle parti.

ARTICOLO 5 bis - Addizioni e migliorie ai locali concessi.

Nel periodo di durata del presente rapporto contrattuale, il concessionario non potrà apportare modifiche o innovazioni ai locali, alle relative pertinenze e agli impianti senza il consenso scritto del Comune, fatta salva la possibilità di arredare e allestire i locali nel rispetto dell'uso convenuto dalle parti.

Sono posti a cura e spese dell'Associazione O.S.A - ORGANIZZAZIONE SCOUT AUTONOMA A.P.S. la richiesta e l'ottenimento di tutti i pareri, le autorizzazioni e i nulla osta, le autorizzazioni amministrative e/o di pubblica sicurezza eventualmente occorrenti per l'uso e la realizzazione delle attività per le quali l'immobile viene concesso. A tal proposito il concessionario assume espressamente a proprio carico l'eventuale onere di adeguare i locali affidatigli ove si rendesse necessario ai fini del corretto espletamento delle attività da svolgere all'interno degli stessi, previo obbligo di munirsi di tutte le

autorizzazioni all'uso richieste dalle vigenti normative in materia, nonché dei nulla osta necessari e previa autorizzazione del Comune concedente.

Il concessionario dovrà presentare idonea documentazione fiscale comprovante le migliorie apportate.

Alla scadenza del contratto di concessione tutte le migliorie, riparazioni o modifiche eseguite dal concessionario, resteranno acquisite dal Comune senza obbligo di compenso, anche se eseguite con il suo consenso, fatto salvo il diritto del Comune di chiedere la rimessione in pristino dell'immobile.

ARTICOLO 6 - Manutenzione e spese per l'uso dei locali

Tutte le spese di manutenzione ordinaria da sostenere per il godimento, la conservazione e l'uso degli immobili sono poste a carico del concessionario.

Le spese di gestione e dei consumi delle utenze di acqua potabile, energia elettrica, gas per il riscaldamento, per raccolta, trasporto e smaltimento rifiuti, ove non imputabili direttamente all'Associazione O.S.A, saranno poste a carico della stessa per la quota di 197,84 millesimi del totale.

L'Associazione O.S.A. inoltre, assumerà direttamente a proprio carico le spese di fonia e connessione dati, pulizia, vigilanza, etc. ed ogni altro onere di gestione riferito alle attività istituzionali che realizzerà all'interno dell'immobile. I soci dell'associazione potranno accedere al fabbricato solo dall'ingresso comune di Via Gradinata IV Novembre.

L'ASSOCIAZIONE O.S.A , inoltre, condividerà con gli assegnatari degli altri locali presenti nel fabbricato l'uso dei servizi igienici localizzati sullo stesso piano.

ARTICOLO 6 bis - obblighi inerenti alla tutela della sicurezza e della salute nei luoghi concessi in uso.

Il Comune promuove la cooperazione e il coordinamento per la sicurezza e la salute di chiunque, a vario titolo, svolga la propria attività nei luoghi indicati nella presente scrittura.

Il rispetto degli obblighi stabiliti dal D.Lgs. n. 81/2008 e s.m.i. dovrà essere assicurato: A) dall'associazione nella veste di datore di lavoro in caso di presenza di personale dipendente; B) dal legale rappresentante dell'associazione, o suo delegato, in caso di presenza di soci, volontari, collaboratori e soggetti di cui all'art 3, comma 12 bis, per gli adempimenti previsti dall'art. 21 del citato D.Lgs. n. 81/2008.

Nell'ipotesi prevista alla lettera B) fermo restando gli obblighi di cui all'art. 21, commi 1 e 2, il legale rappresentante dell'ASSOCIAZIONE O.S.A - ORGANIZZAZIONE SCOUT AUTONOMA A.P.S. dovrà preliminarmente effettuare una ricognizione dei rischi legati alla propria attività, provvedendo ad informare i propri volontari e collaboratori sulle misure di prevenzione e protezione da adottare. Al fine di assicurare la sicurezza e salute di chiunque, a vario titolo, svolge la propria attività nei luoghi oggetto della presente scrittura, l'Associazione O.S.A dovrà coordinarsi e cooperare con le altre associazioni presenti al fine di ridurre o eliminare i rischi da interferenza e per la condivisione delle misure di emergenza.

Il piano di emergenza condiviso da adottare dovrà riportare i nominativi dei lavoratori e/o dei volontari incaricati dell'attuazione delle misure di prevenzione incendi, lotta antincendio e di gestione delle emergenze nel rispetto in particolare della capienza massima consentita dalle caratteristiche dei luoghi e dalla specifica normativa antincendio. Ogni associazione a cui sono stati concessi locali all'interno dell'immobile comunale sito in Via

Gradinata IV Novembre dovrà comunicare, in sede di riunione di cooperazione e coordinamento, anche al dirigente responsabile dell'U.D. "Bilancio e Partecipate" del Comune di Potenza, i nominativi dei preposti o referenti per lo svolgimento dei compiti di cui all'art. 19 del D.Lgs. n. 81/2008 e s.m.i., provvedendo a comunicare tempestivamente ogni eventuale sostituzione o nuovo incarico.

In sede di cooperazione e di coordinamento, le parti dovranno, tra l'altro, stabilire le modalità di controllo degli accessi, della responsabile tenuta delle chiavi degli ingressi comuni, dell'orario di normale apertura dei locali e delle modalità di svolgimento del servizio di pulizie, evitando il lavoro notturno.

Per il servizio di pulizie i datori di lavoro dovranno rispettare quanto stabilito dall'art. 26 del D.Lgs. n. 81/2008. Per la manutenzione degli impianti, di riscaldamento/raffrescamento elettrici ed antincendio, ove esistenti, gli adempimenti di cui all'art. 26 del D.Lgs. n. 81/2008 e s.m.i restano a carico del Comune.

ARTICOLO 7 - Altri obblighi

Il concessionario al termine di ogni anno solare redigerà e trasmetterà al Comune un resoconto dell'attività svolta durante l'anno.

ARTICOLO 8 - Responsabilità

L'Associazione O.S.A - ORGANIZZAZIONE SCOUT AUTONOMA A.P.S. si impegna ad essere custode dei locali oggetto del presente contratto ed è responsabile della gestione dell'immobile, con obbligo di conservarlo con la massima diligenza. Il concessionario esonera espressamente l'Amministrazione comunale da qualsiasi responsabilità per danni diretti o indiretti eventualmente subiti da parte di persone o di beni, anche di terzi,

all'interno degli immobili concessi in uso e si obbliga a tenere indenne il Comune da ogni e qualsiasi azione o pretesa di terzi conseguente alla presente concessione in uso per lo svolgimento delle attività dell'associazione.

ARTICOLO 9 - Accesso ai locali

Il personale dell'Amministrazione comunale potrà, in ogni momento, accedere ai locali concessi in uso per visite di controllo in merito all'osservanza del presente atto o per ogni altra esigenza straordinaria e temporanea, previo accordo con l'Associazione O.S.A al fine di definire tempi e modalità di accesso.

ARTICOLO 10 - Divieto di cessione

E' fatto espresso divieto al concessionario di cedere il presente contratto a terzi, a qualsiasi titolo, pena la risoluzione del contratto.

Fermo restando il divieto di sub concedere ad altri soggetti, in qualunque forma, tutto o parte dell'immobile, è riconosciuta al concessionario la possibilità di far utilizzare l'immobile dai soggetti che partecipano alle finalità per le quali l'immobile è stato destinato.

ART. 10 bis - Clausola risolutiva espressa.

L'inadempimento anche di una sola delle clausole contenute nel presente contratto produrrà, ipso iure, la sua risoluzione a norma dell'art.1456 del codice civile.

ARTICOLO 11 - Controversie

Tutte le controversie inerenti e conseguenti al presente atto sono possibilmente definite in via bonaria tra le parti contraenti. Nel caso di esito

negativo dei tentativi di composizione bonaria, le parti concordano che per ogni controversia è esclusivamente competente il Foro di Potenza.

ARTICOLO 12 - Norma finale

Per quanto non espressamente stabilito e contemplato nel presente contratto, le parti fanno espresso rinvio alle norme del Codice Civile e alla legislazione e ai regolamenti vigenti in materia e comunque applicabili.

Art. 13 - Spese di registrazione

L'onere e tutte le spese connesse alla registrazione nei termini di legge del presente atto saranno sostenute dall'Associazione O.S.A che consegnerà l'originale registrato del presente atto al COMUNE DI POTENZA che a sua volta ne rilascerà una copia conforme all'Associazione.

IL CONCESSIONARIO PER IL COMUNE DI POTENZA

Il concessionario, ai sensi e per gli effetti di cui agli artt. 1341 e 1342 Cod. Civ. dichiara di avere letto il presente contratto e di averne specificamente approvato le singole clausole ed in particolare gli artt. 3, 4, 5bis, 6, 6 bis, 8, 10 bis, 13.

IL CONCESSIONARIO


LOCALI Gradinata IV NOVEMBRE n° 6

Pianta Piano Terra

F°. 105 Part.1703 sub. 10



locali concessi all'**O.S.A.**
Organizzazione Scout
Autonoma a.p.s.
mq. tot. netti 37.50

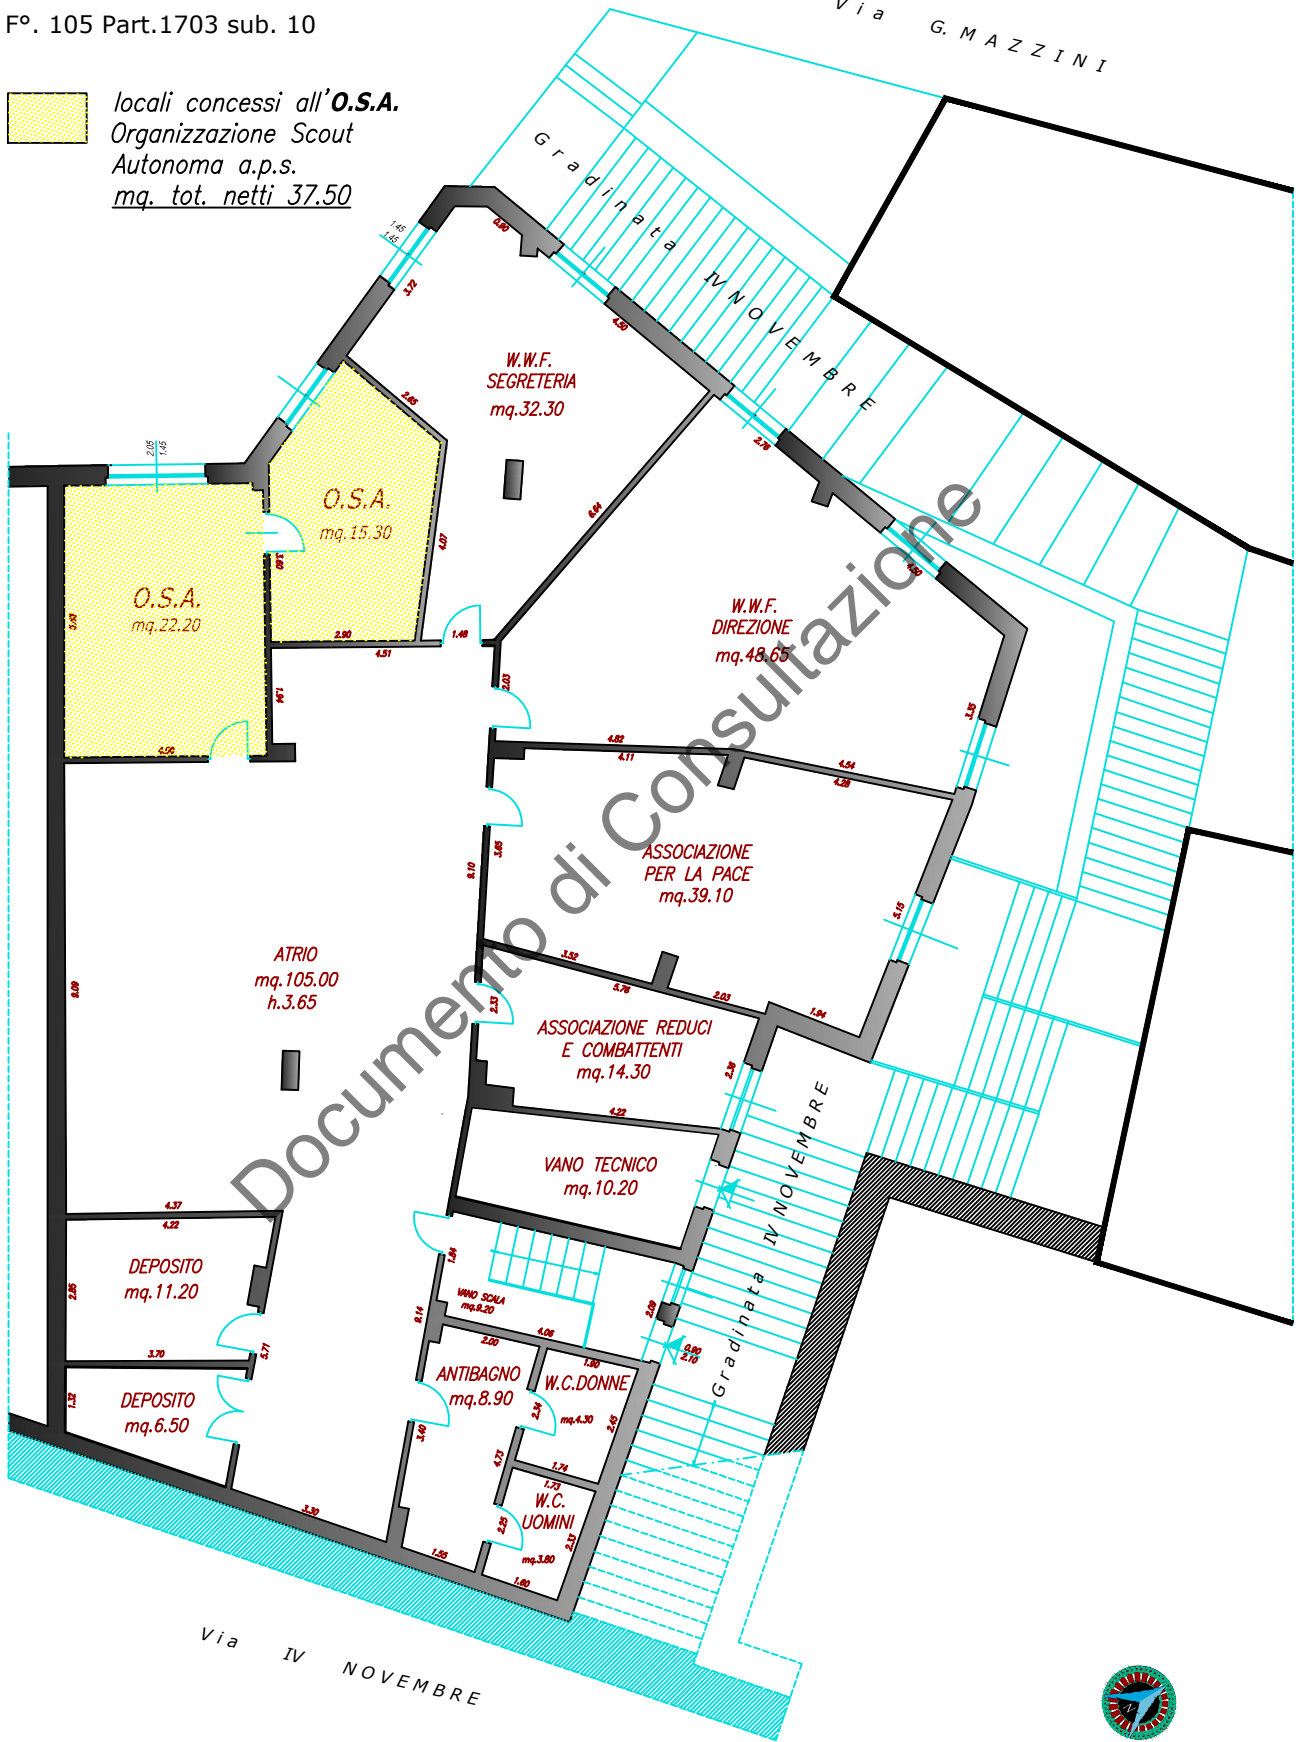

rapp. 1:100

VISTO DI REGOLARITA' CONTABILE

Relativamente alla Determinazione Dirigenziale N° DetSet 173/2023 del 17/04/2023, avente oggetto:

Concessione in uso, a titolo oneroso, di un locale sito in Potenza alla Via Gradinata IV Novembre in favore dell'Associazione O.S.A - Organizzazione Scout Autonoma a.p.s. – Gruppo di Potenza. Approvazione dello schema di contratto.

Dettaglio movimenti contabili

Debitore	Causale	Importo	Titolo	Tipologia	Cat	Cap	Art	Cdr	Cdc	N°	Anno
OSA - ORGANIZZA ZIONE SCOUT AUTONOMA A.P.S. - VINCIGUERR A ROCCHINO	ANNO 2023-2026. Concessione in uso, a titolo oneroso, di un locale ubicato all'interno di un immobile comunale sito in Potenza alla Via Gradinata IV Novembre in favore dell'Associazione O.S.A - Organizzazione Scout Autonoma a.p.s. – Gruppo di Potenza.	€ 1.931,00	3.100.03. 007.0032 08.000	100	03	3208	000	007		plurienn ale n. 618	2023

Totale Importo: € 1.931,00

Parere Accertamento: sulla presente determinazione si attesta ai sensi dell'art. 147 bis, comma 1, e dell'art. 153, comma 5, del D.Lsg 267/2000, la regolarità contabile.

Documento informatico firmato digitalmente ai sensi del T.U. 445/2000 e del D.Lgs 82/2005 e rispettive norme collegate, il quale sostituisce il documento cartaceo e la firma autografa; il documento informatico è memorizzato digitalmente ed è

rintracciabile sul sito istituzionale per il periodo della pubblicazione.

18.04.2023 17:23:02 CEST
DSG N° 00736/2023 del 18/04/2023



Città di Potenza

Certificazione di Avvenuta Pubblicazione

SPETT.LE
U.D. BILANCIO E PARTECIPATE

Ai sensi delle normative/regolamenti vigenti, si attesta/certifica che l'Atto avente oggetto 'Concessione in uso, a titolo oneroso, di un locale sito in Potenza alla Via Gradinata IV Novembre in favore dell'Associazione O.S.A - Organizzazione Scout Autonoma a.p.s. – Gruppo di Potenza. Approvazione dello schema di contratto.' è stato affisso all'Albo Pretorio Online dal 18/04/2023 al 03/05/2023 ed è stato registrato con progressivo N° PAP-01627-2023.

Documento di Consultazione